


LÉGENDE


-  Quais
 -  Rail
 -  Accès piéton à la station
 -  Piste cyclable
 -  Circulation piétonne en surface
 -  Terminus autobus
 -  Dépose-minute
 -  Stationnement vélo
 -  Stationnement incitatif
- 0 50 mètres

PLAN DE COUPE

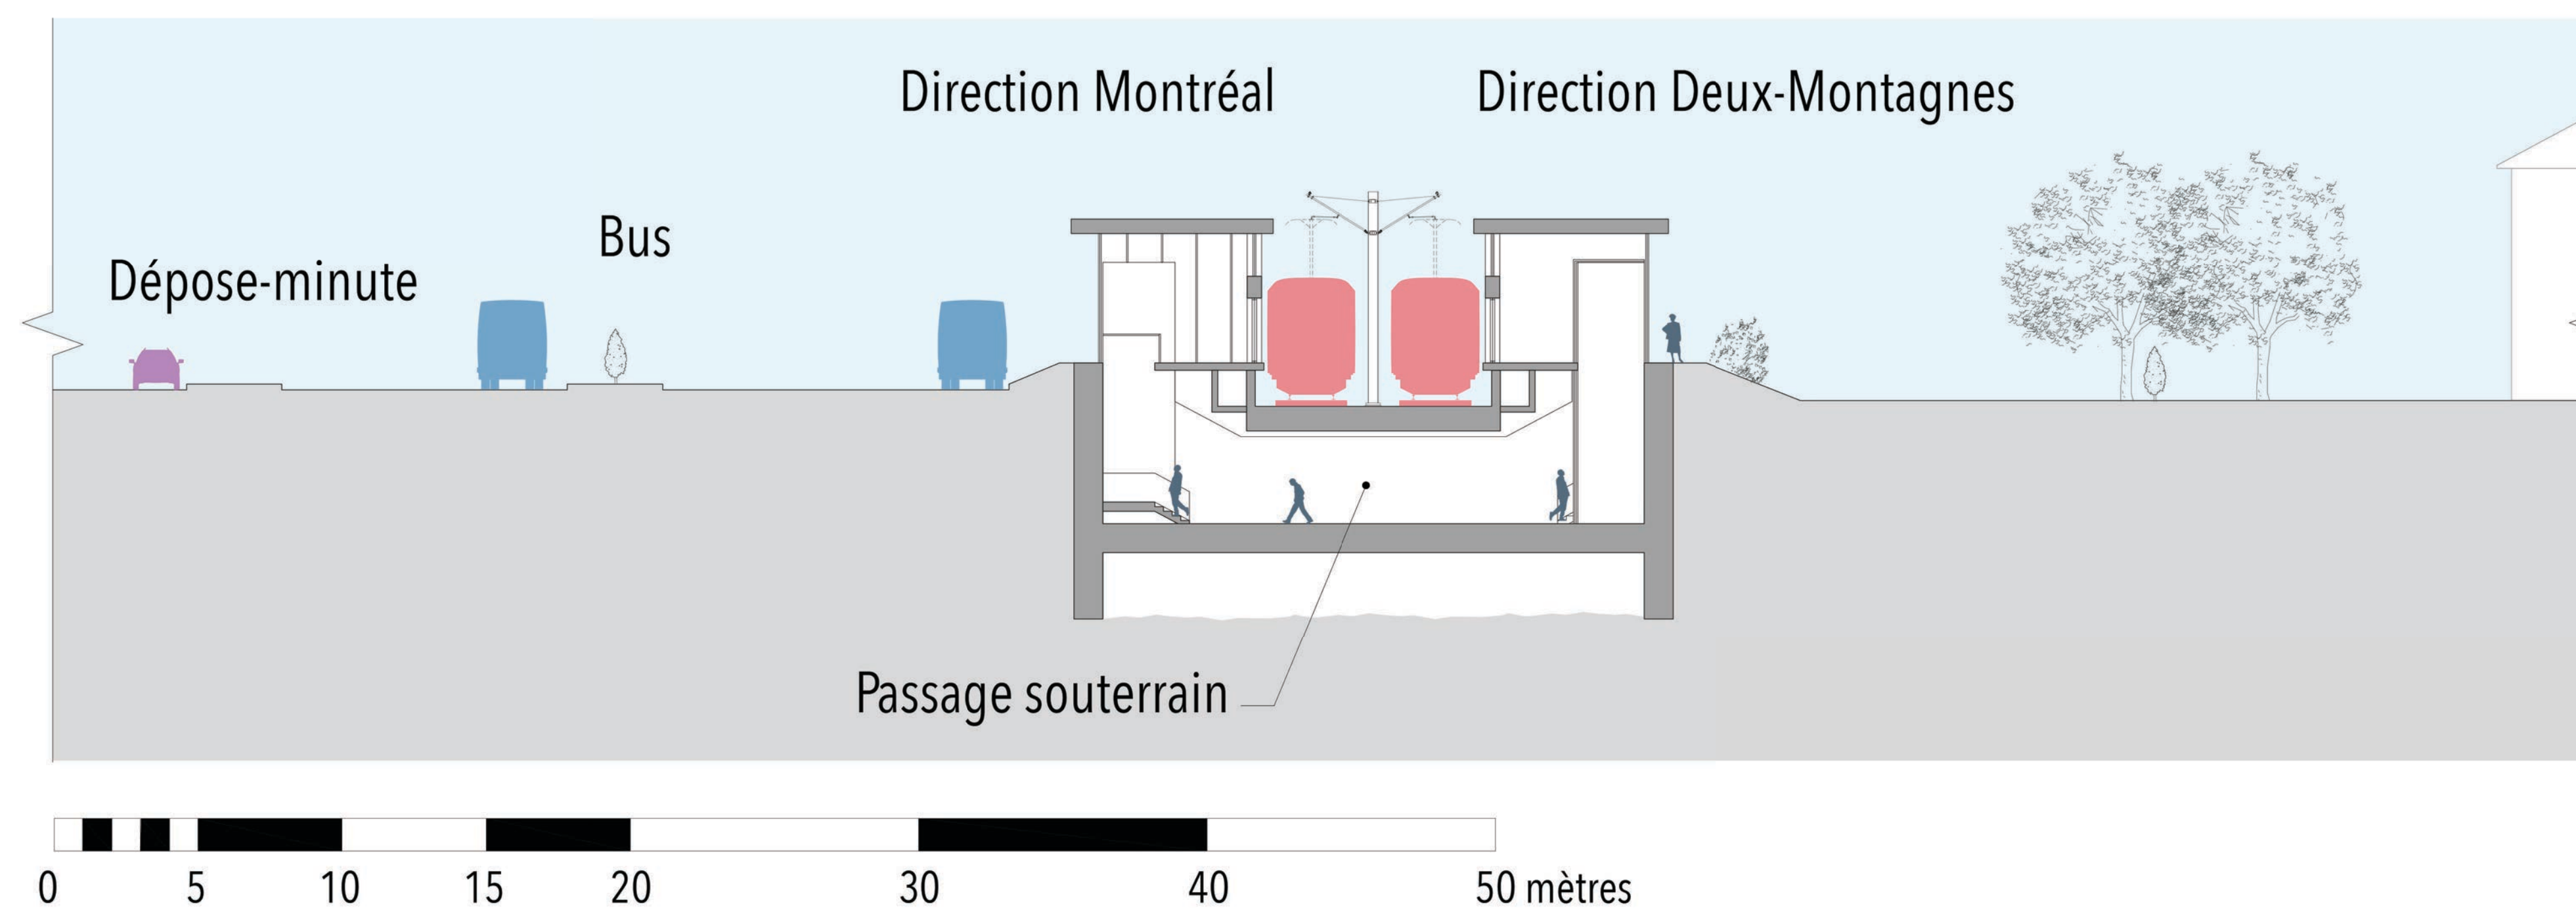

PLAN D'IMPLANTATION PRÉLIMINAIRE

STATION GRAND-MOULIN

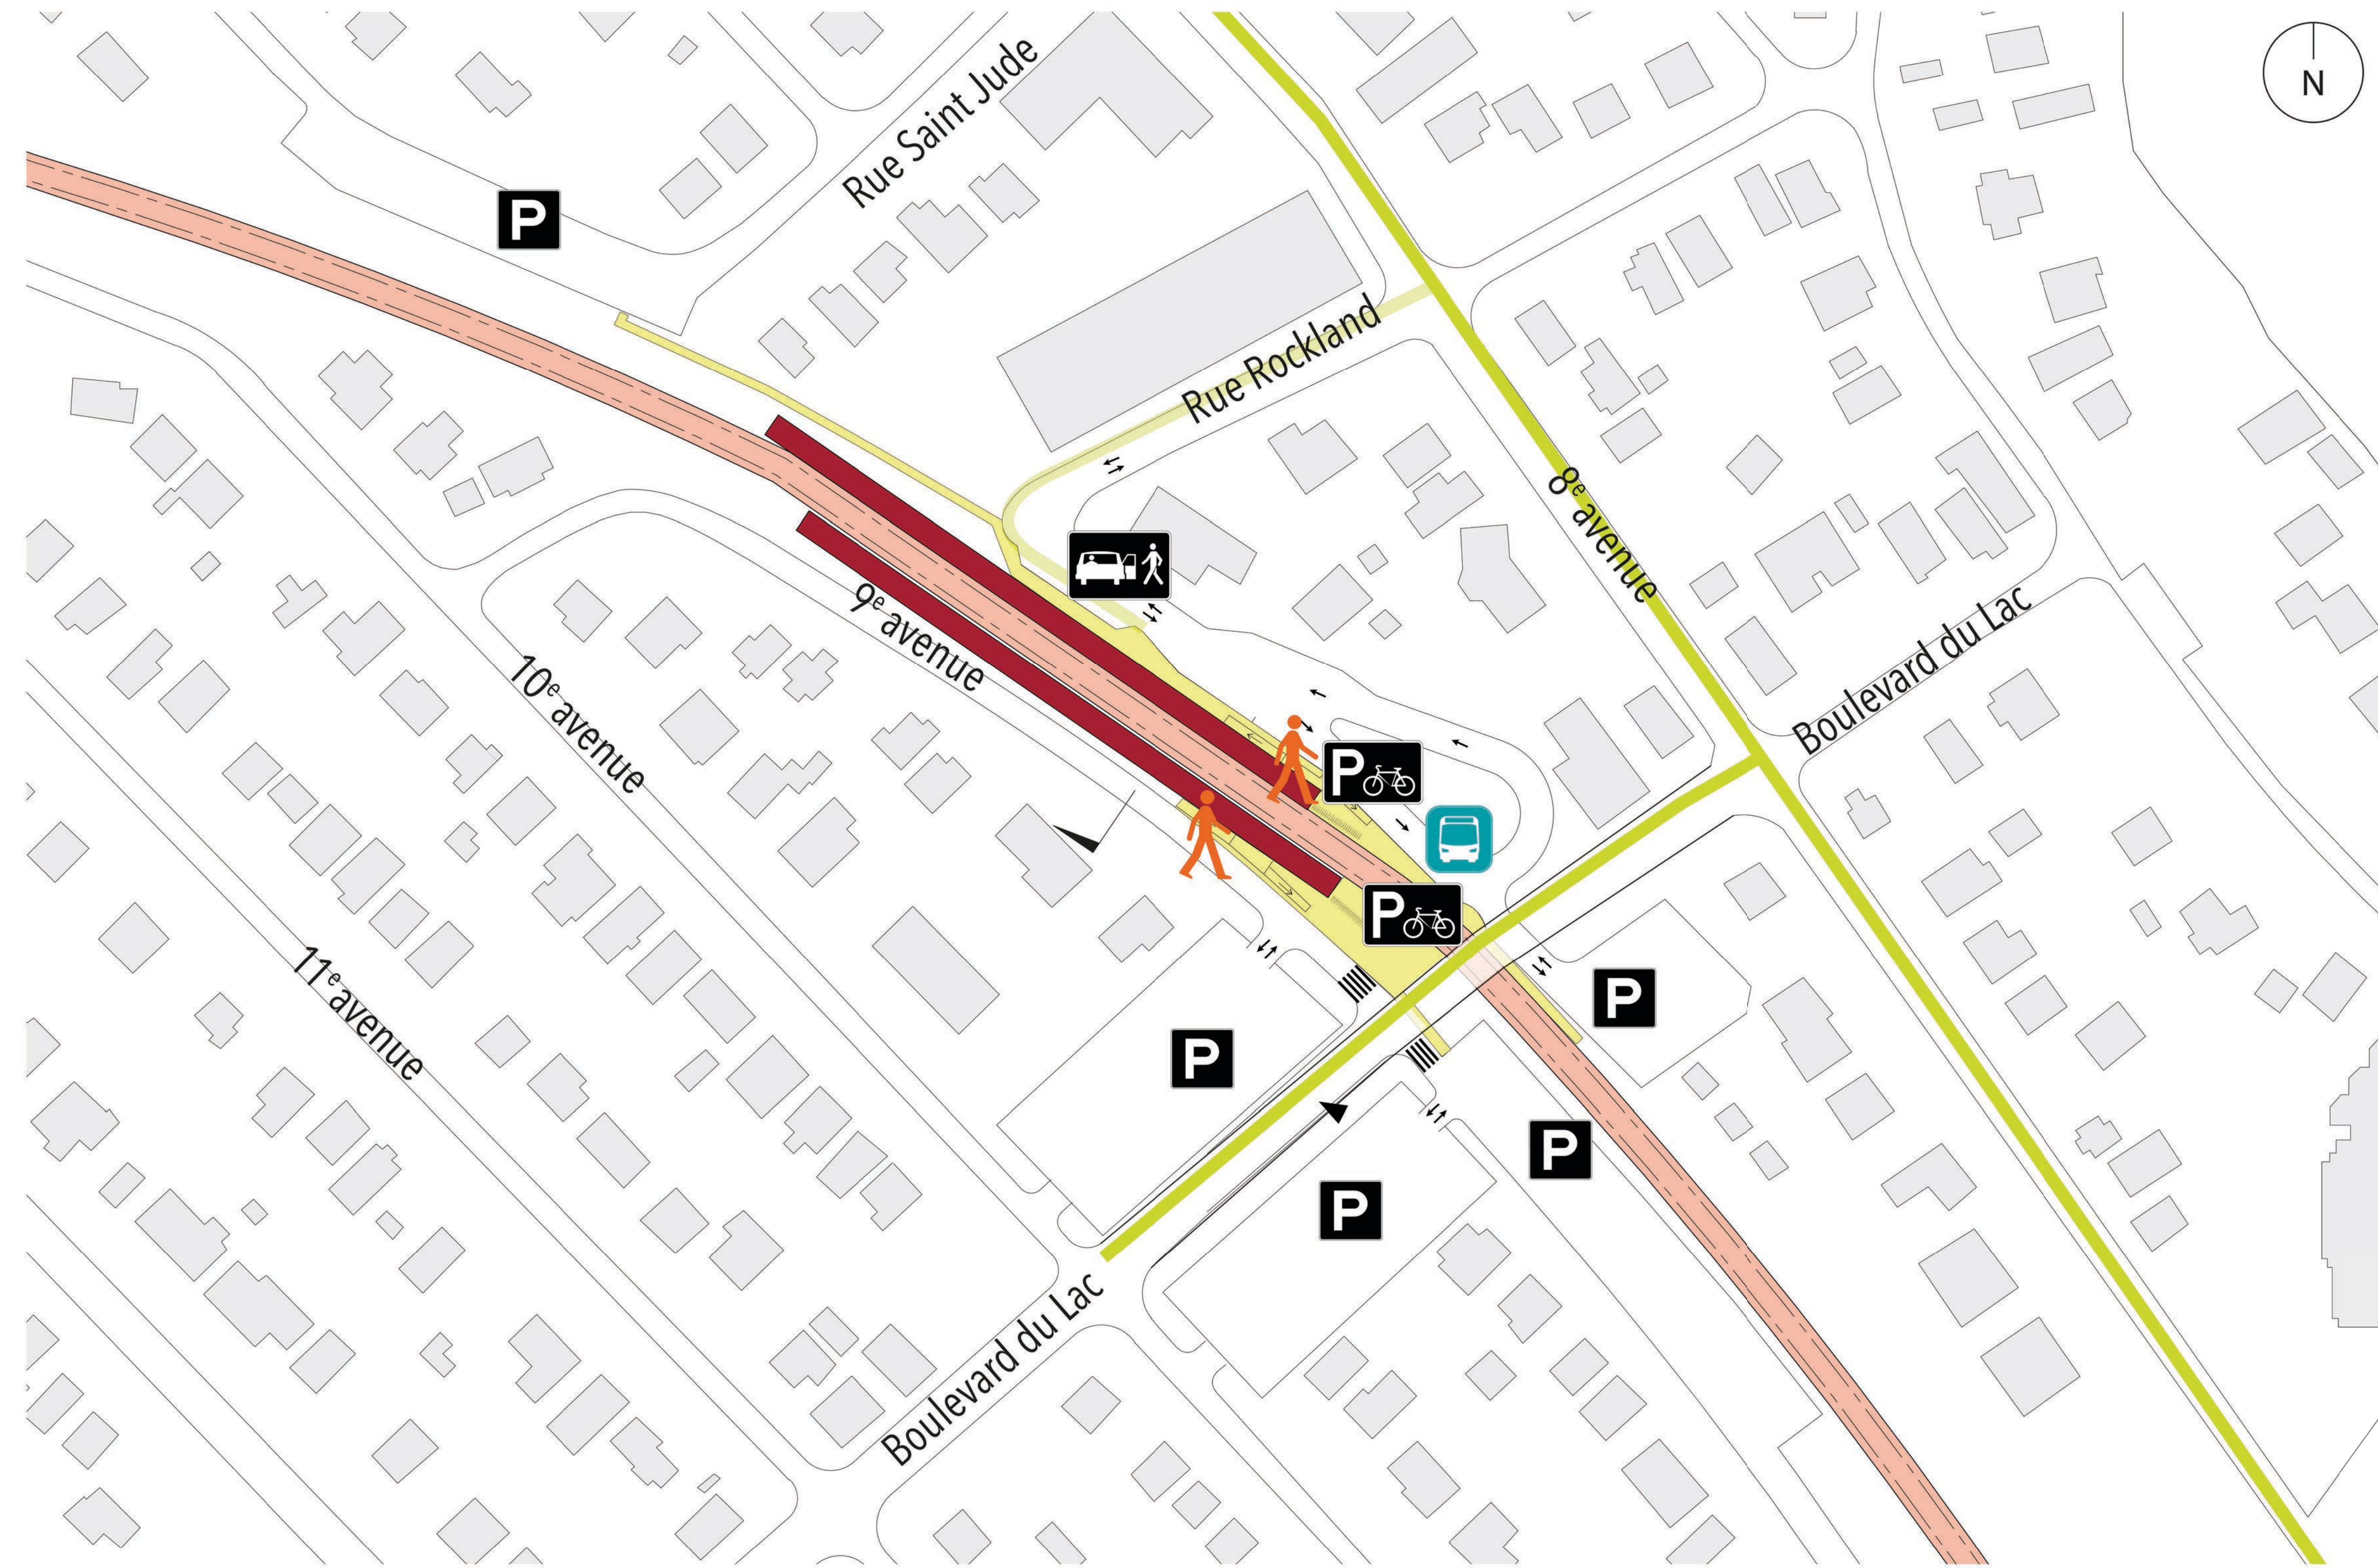


LÉGENDE






- Quais
- Rail
- Accès piéton à la station
- Circulation piétonne en surface
- Connexion souterraine
- Piste cyclable
- Stationnement incitatif
- Stationnement vélo
- Dépose-minute
- Arrêt de bus

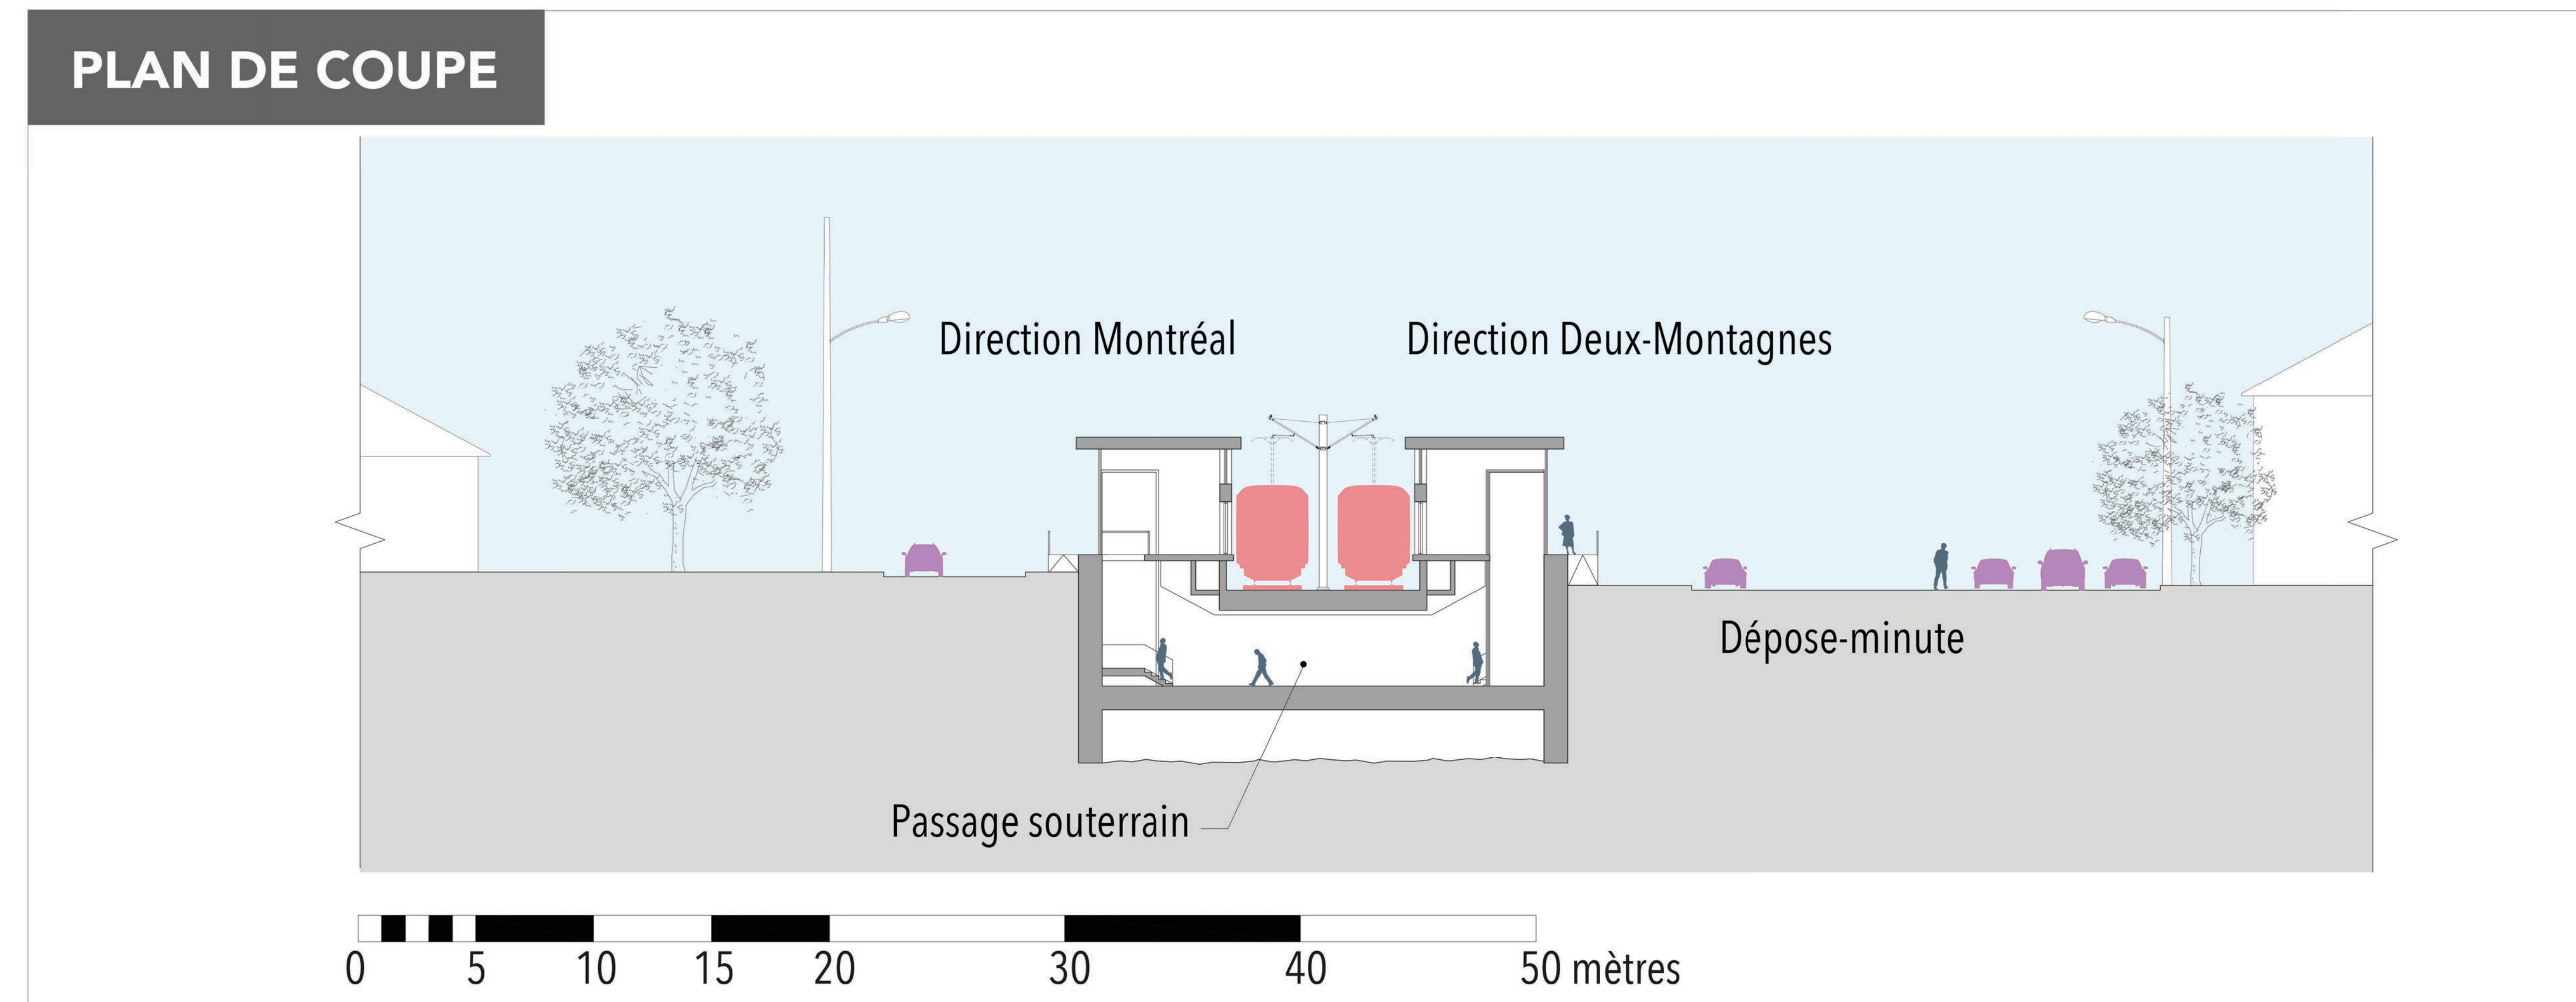0 50 mètres


PLAN DE COUPE




LÉGENDE

-  Quais
-  Rail
-  Accès piéton à la station
-  Circulation piétonne en surface
-  Piste cyclable existante
-  Stationnement incitatif
-  Stationnement vélo
-  Dépose-minute
-  Terminus autobus

0 50 mètres

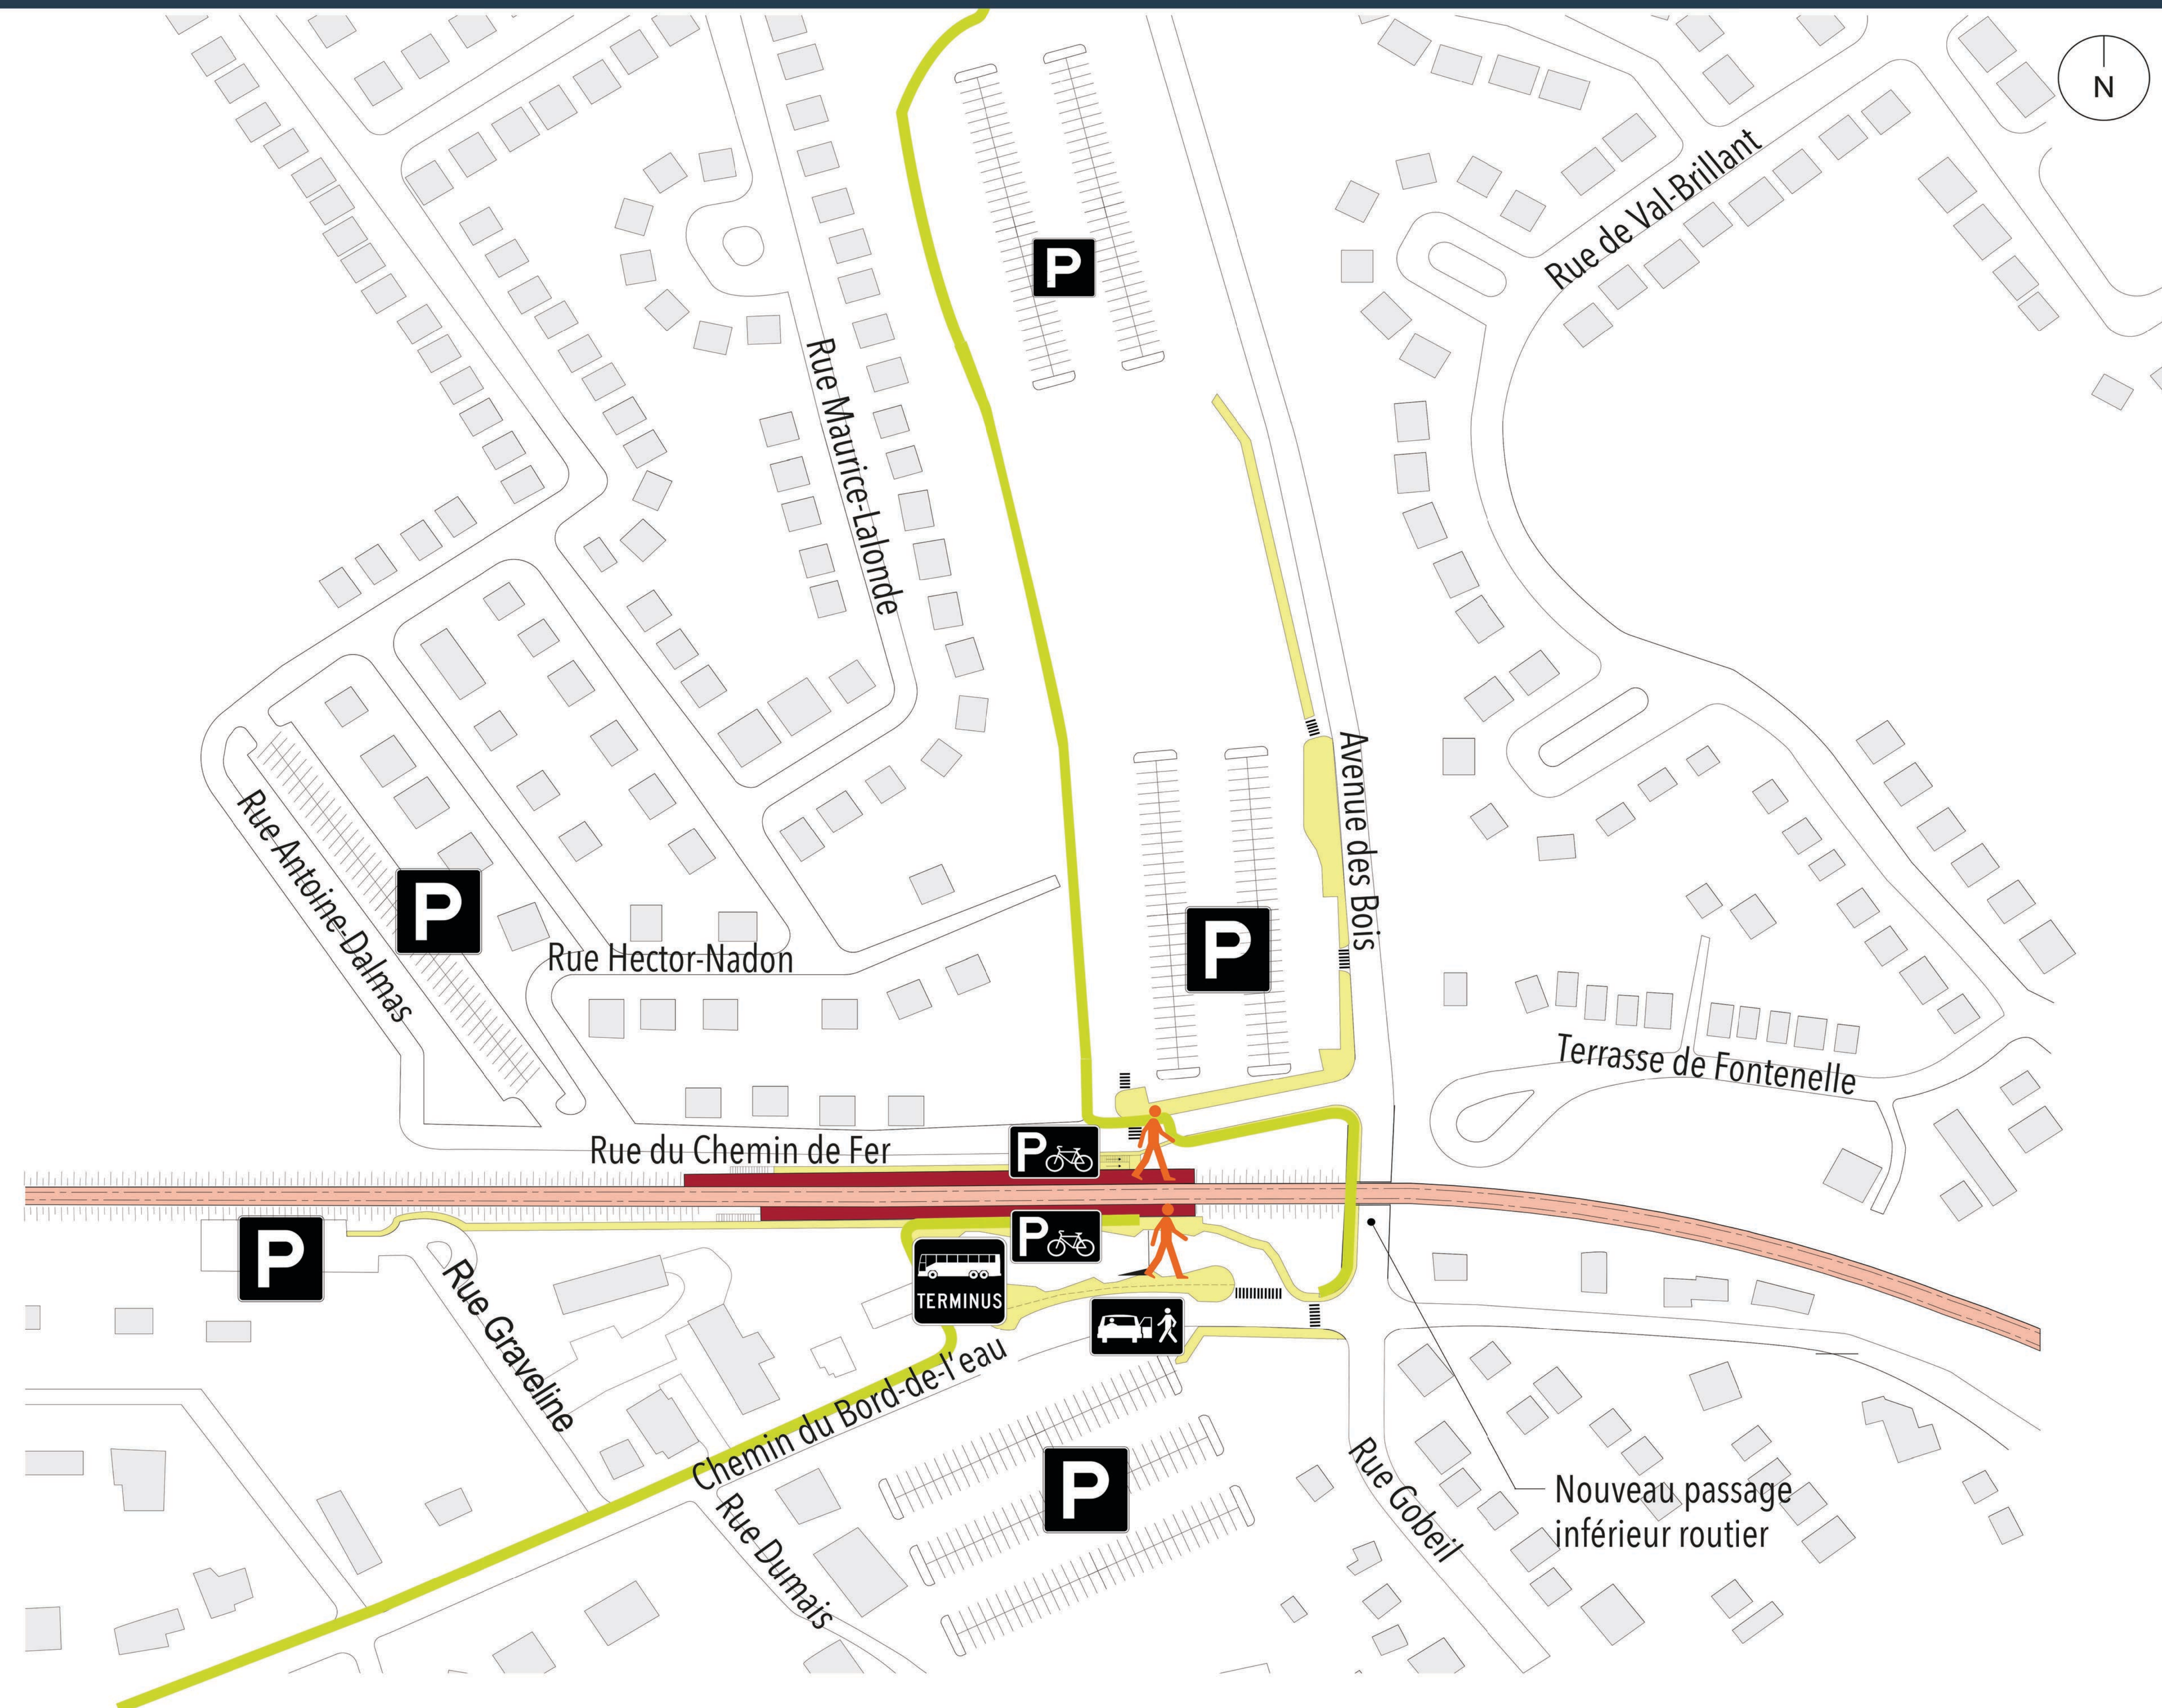


PLAN DE COUPE

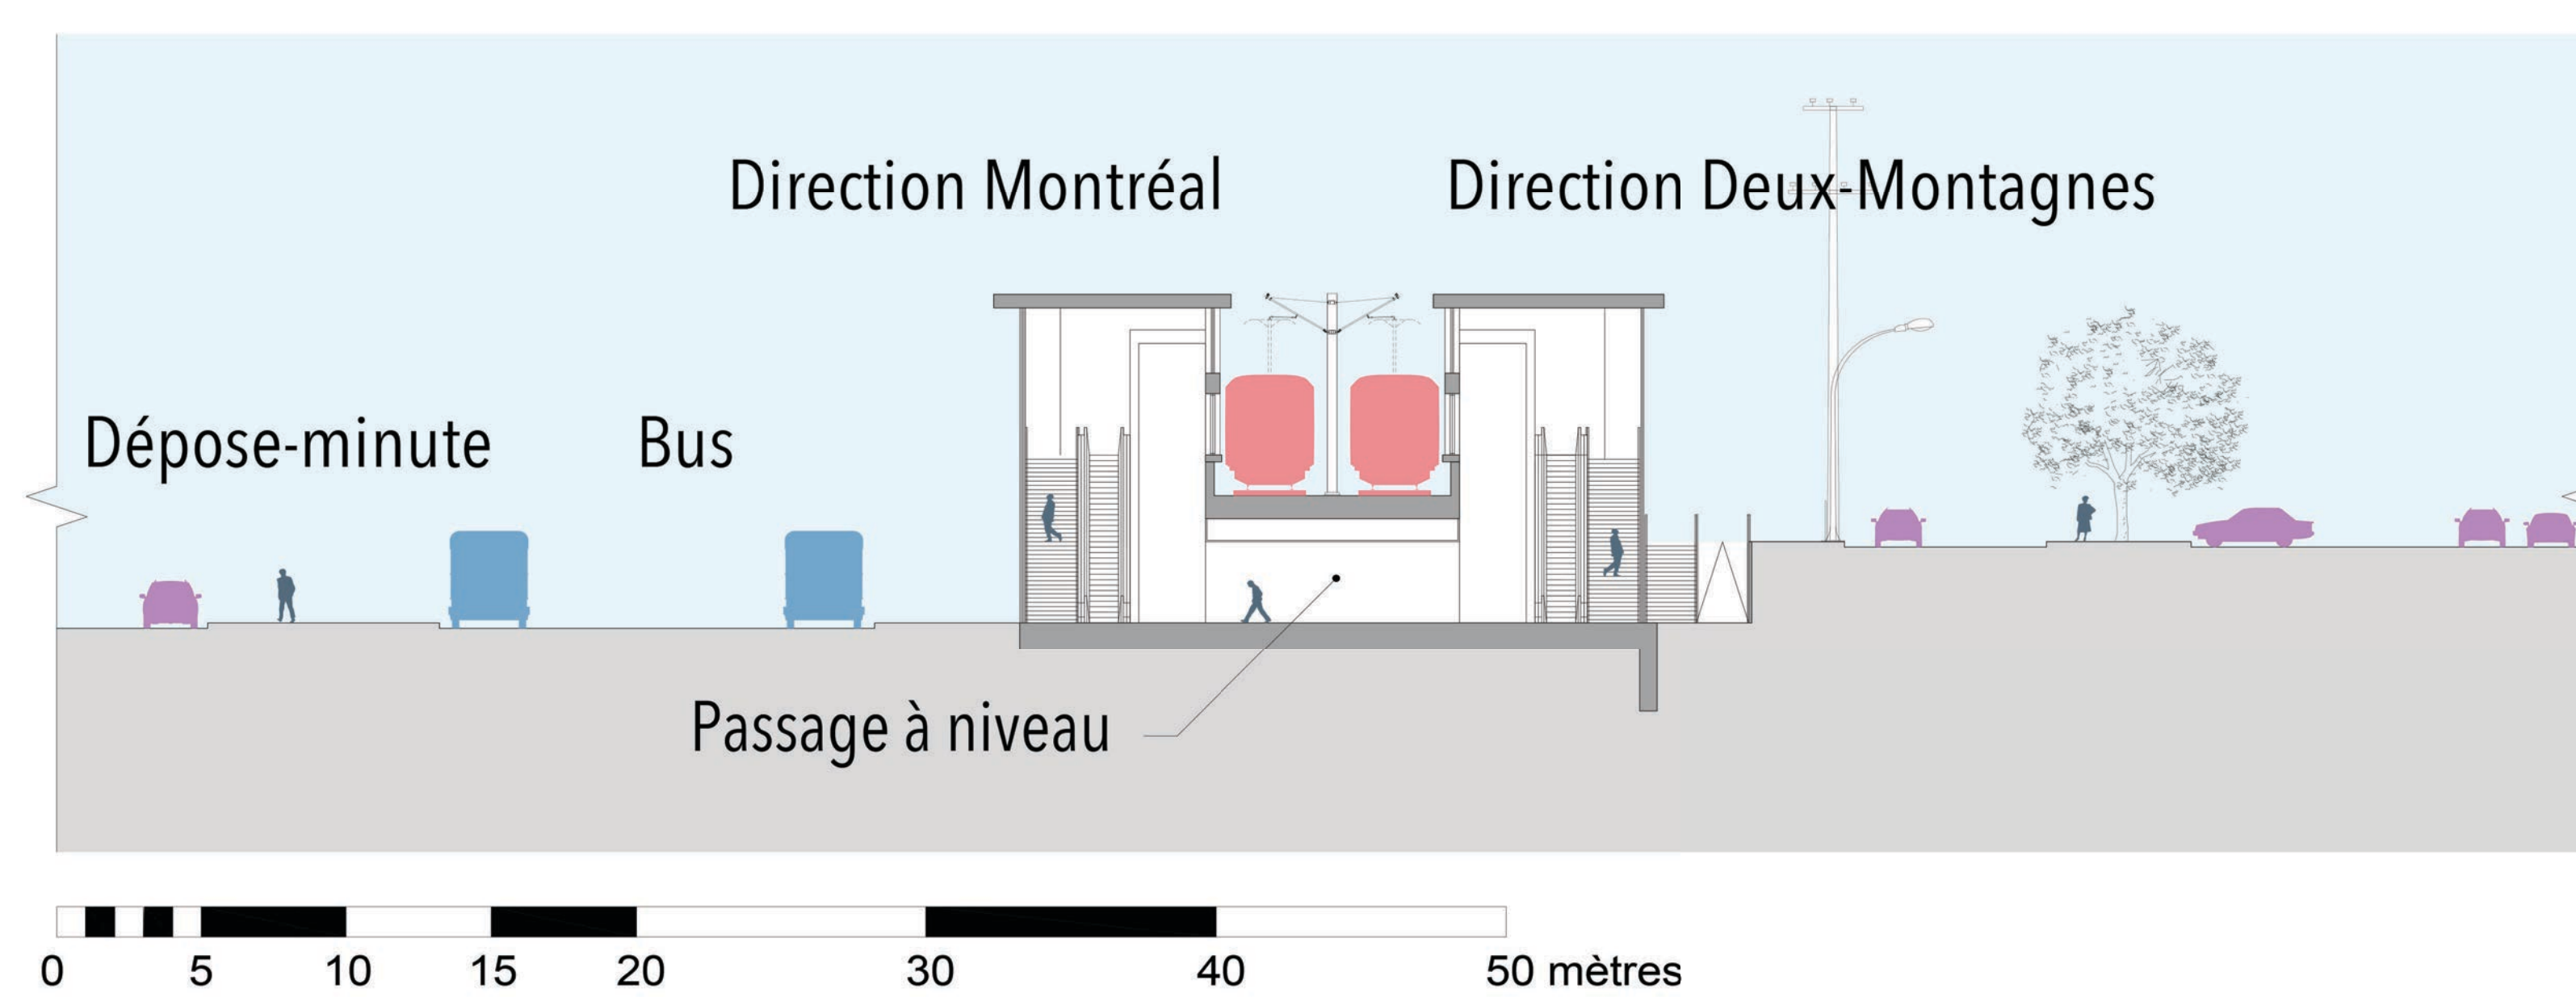
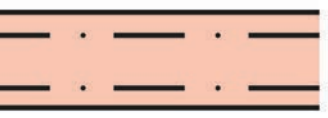




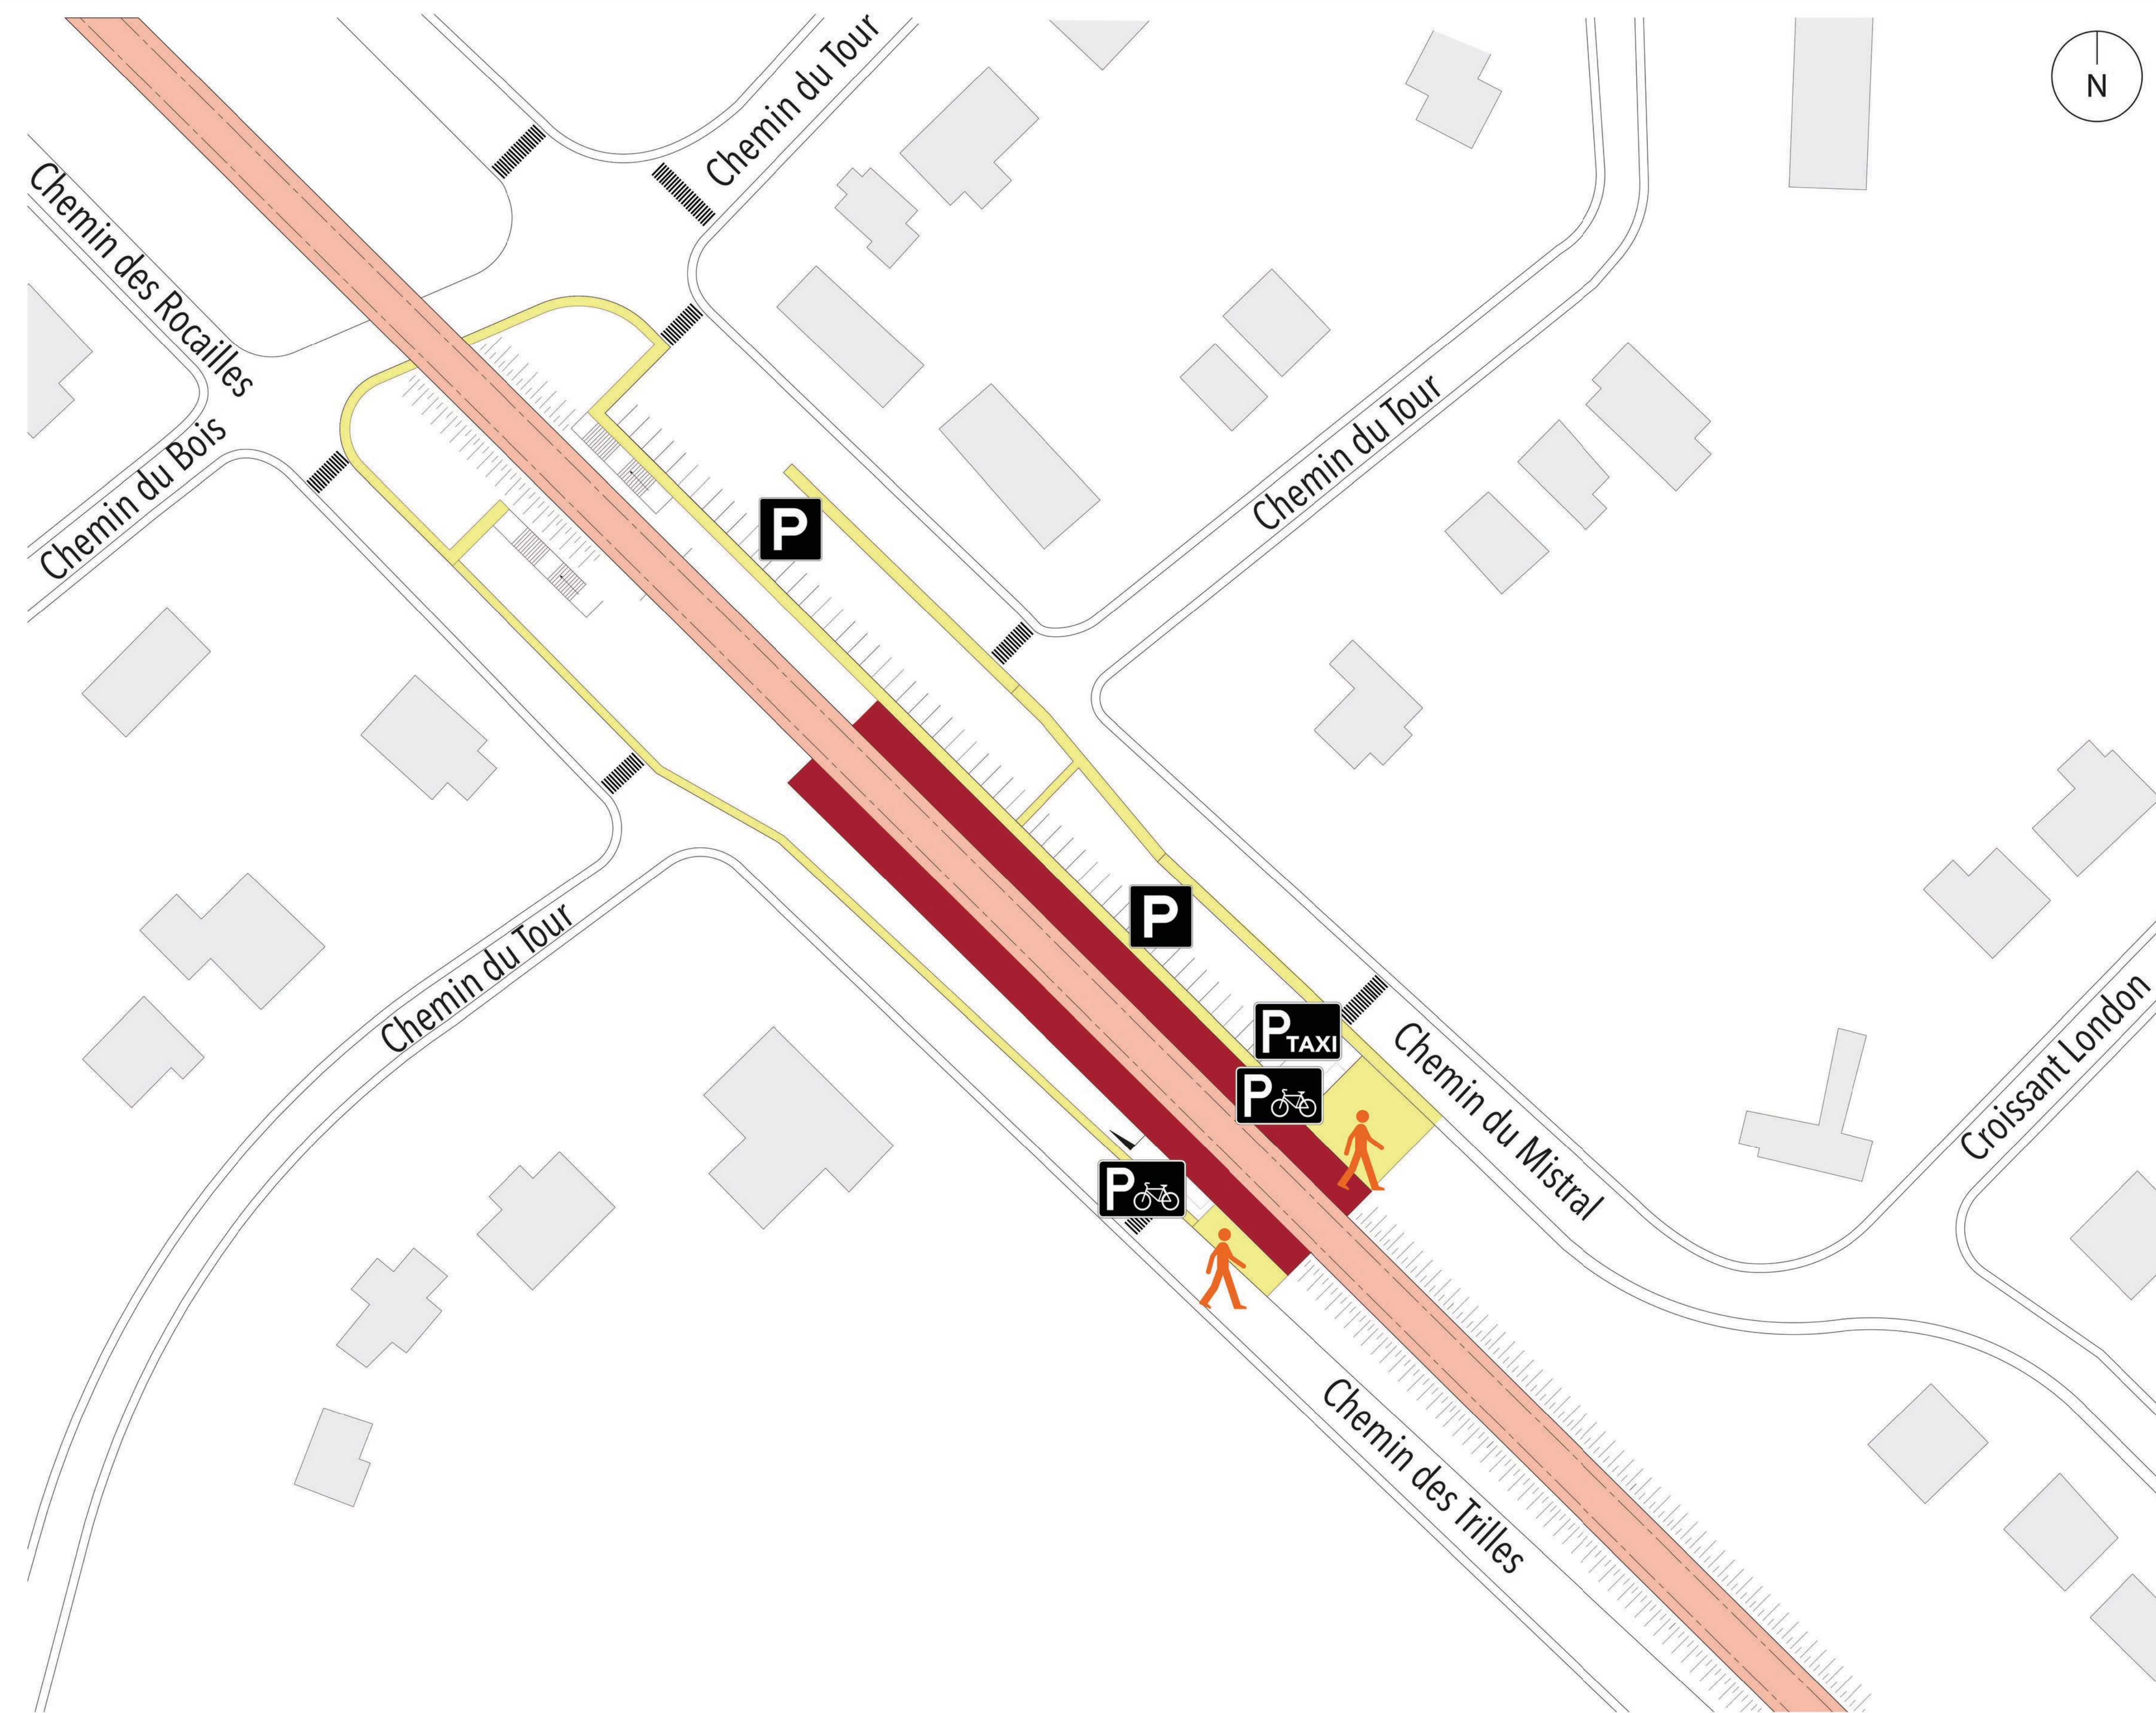


PLAN D'IMPLANTATION PRÉLIMINAIRE

STATION ÎLE BIGRAS




LÉGENDE


-  Quais
-  Rail
-  Accès piéton à la station
-  Connexion piétonne en surface
-  Taxi, Taxi adapté, ou Taxi collectif
-  Stationnement vélo
-  Stationnement incitatif

0 50 mètres

PLAN DE COUPE

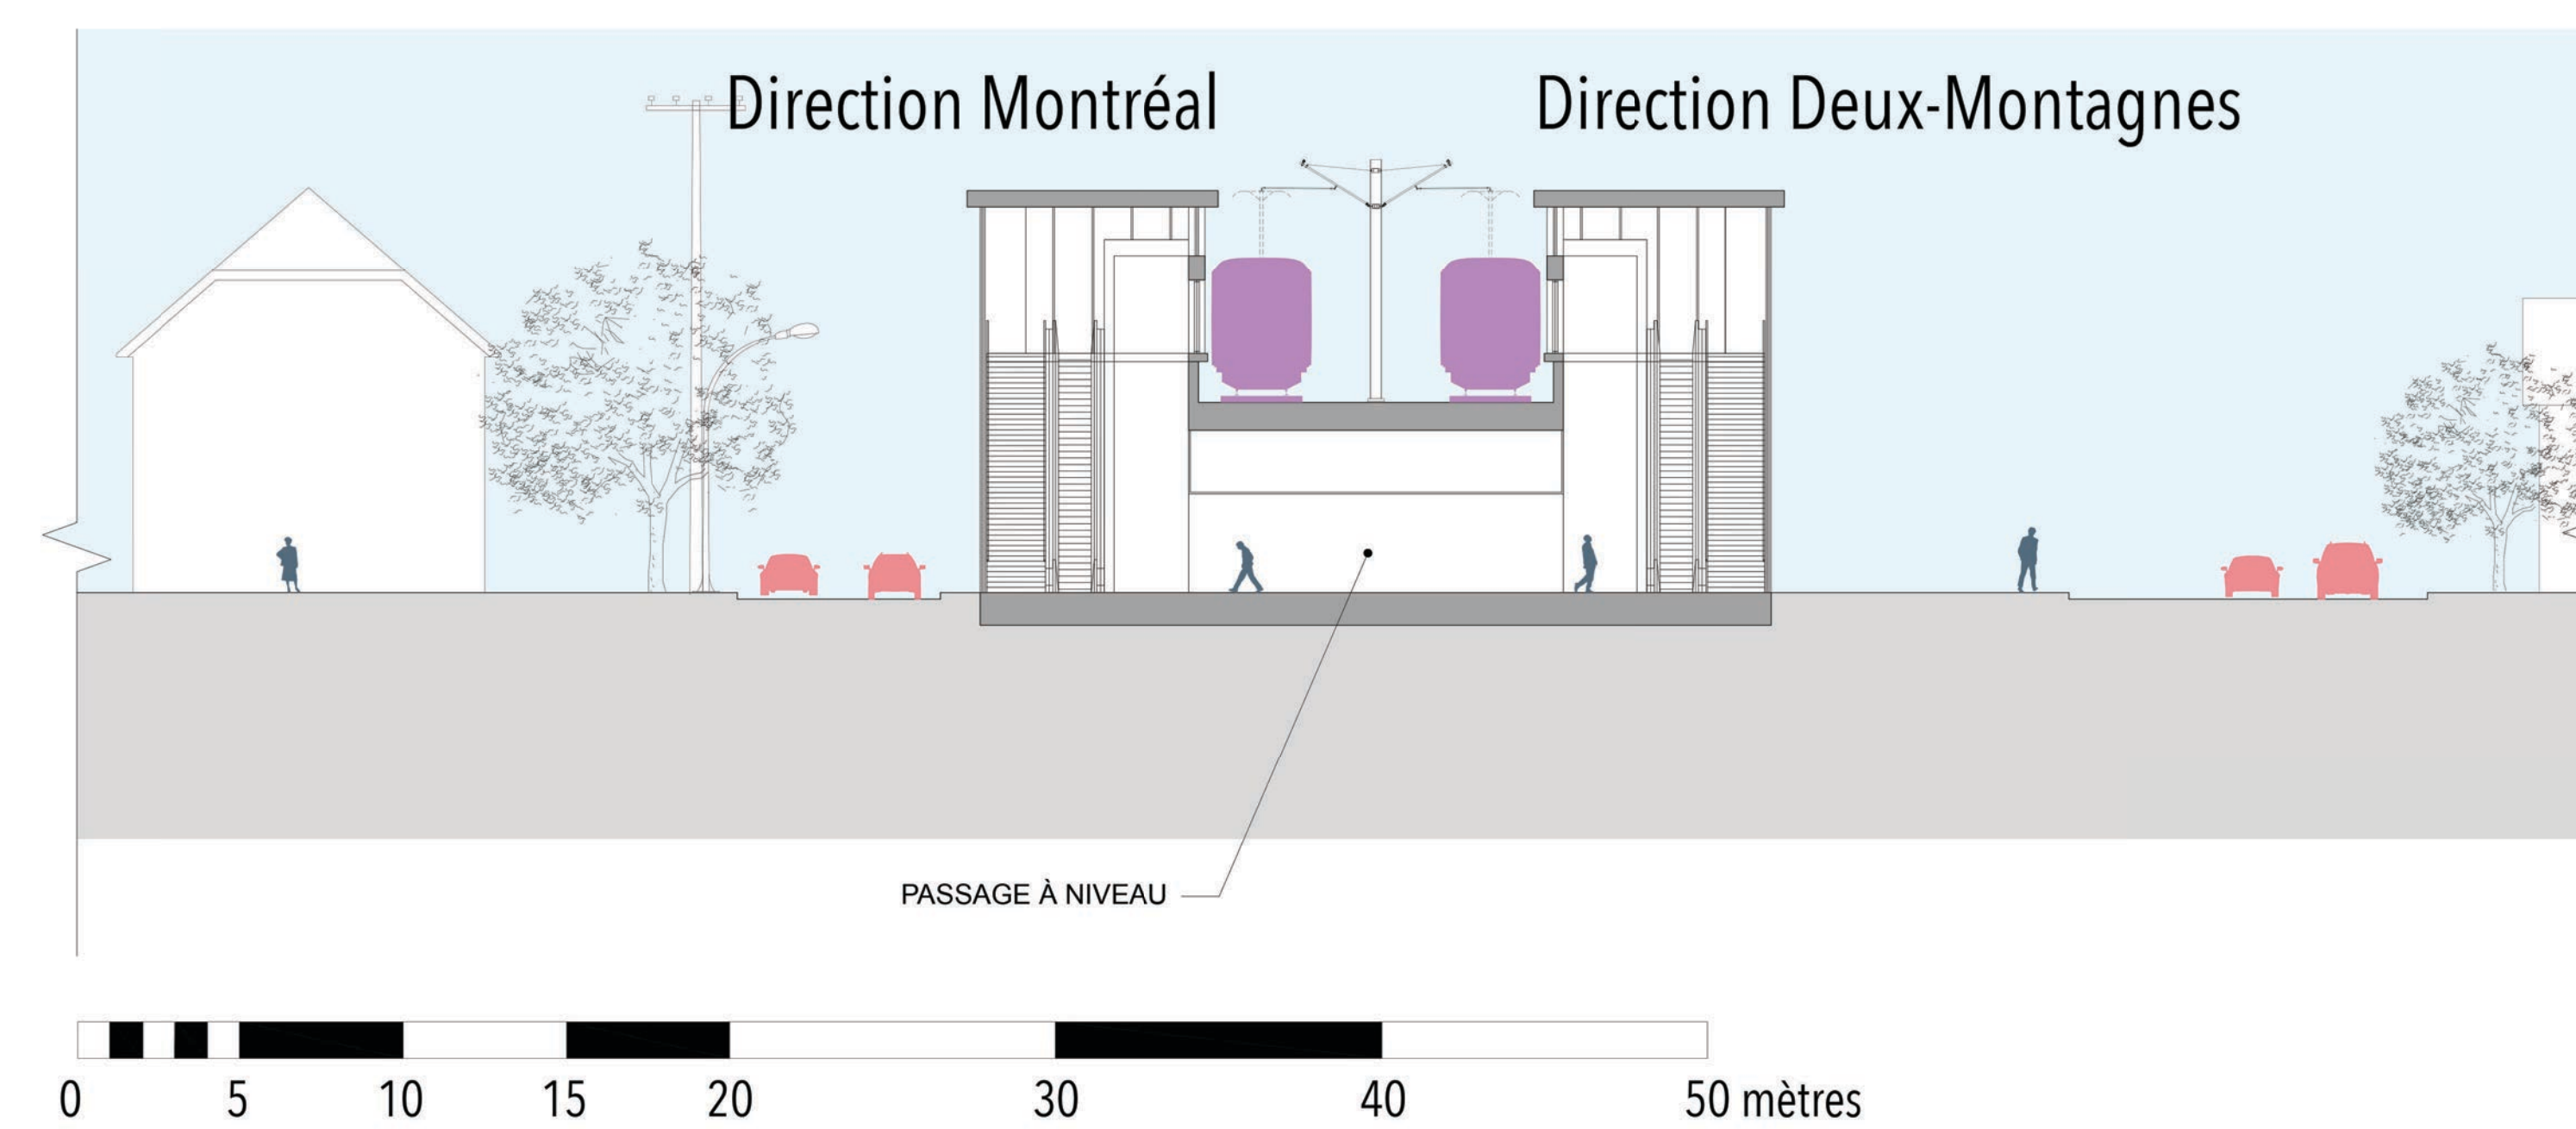


0 5 10 15 20 30 40 50 mètres

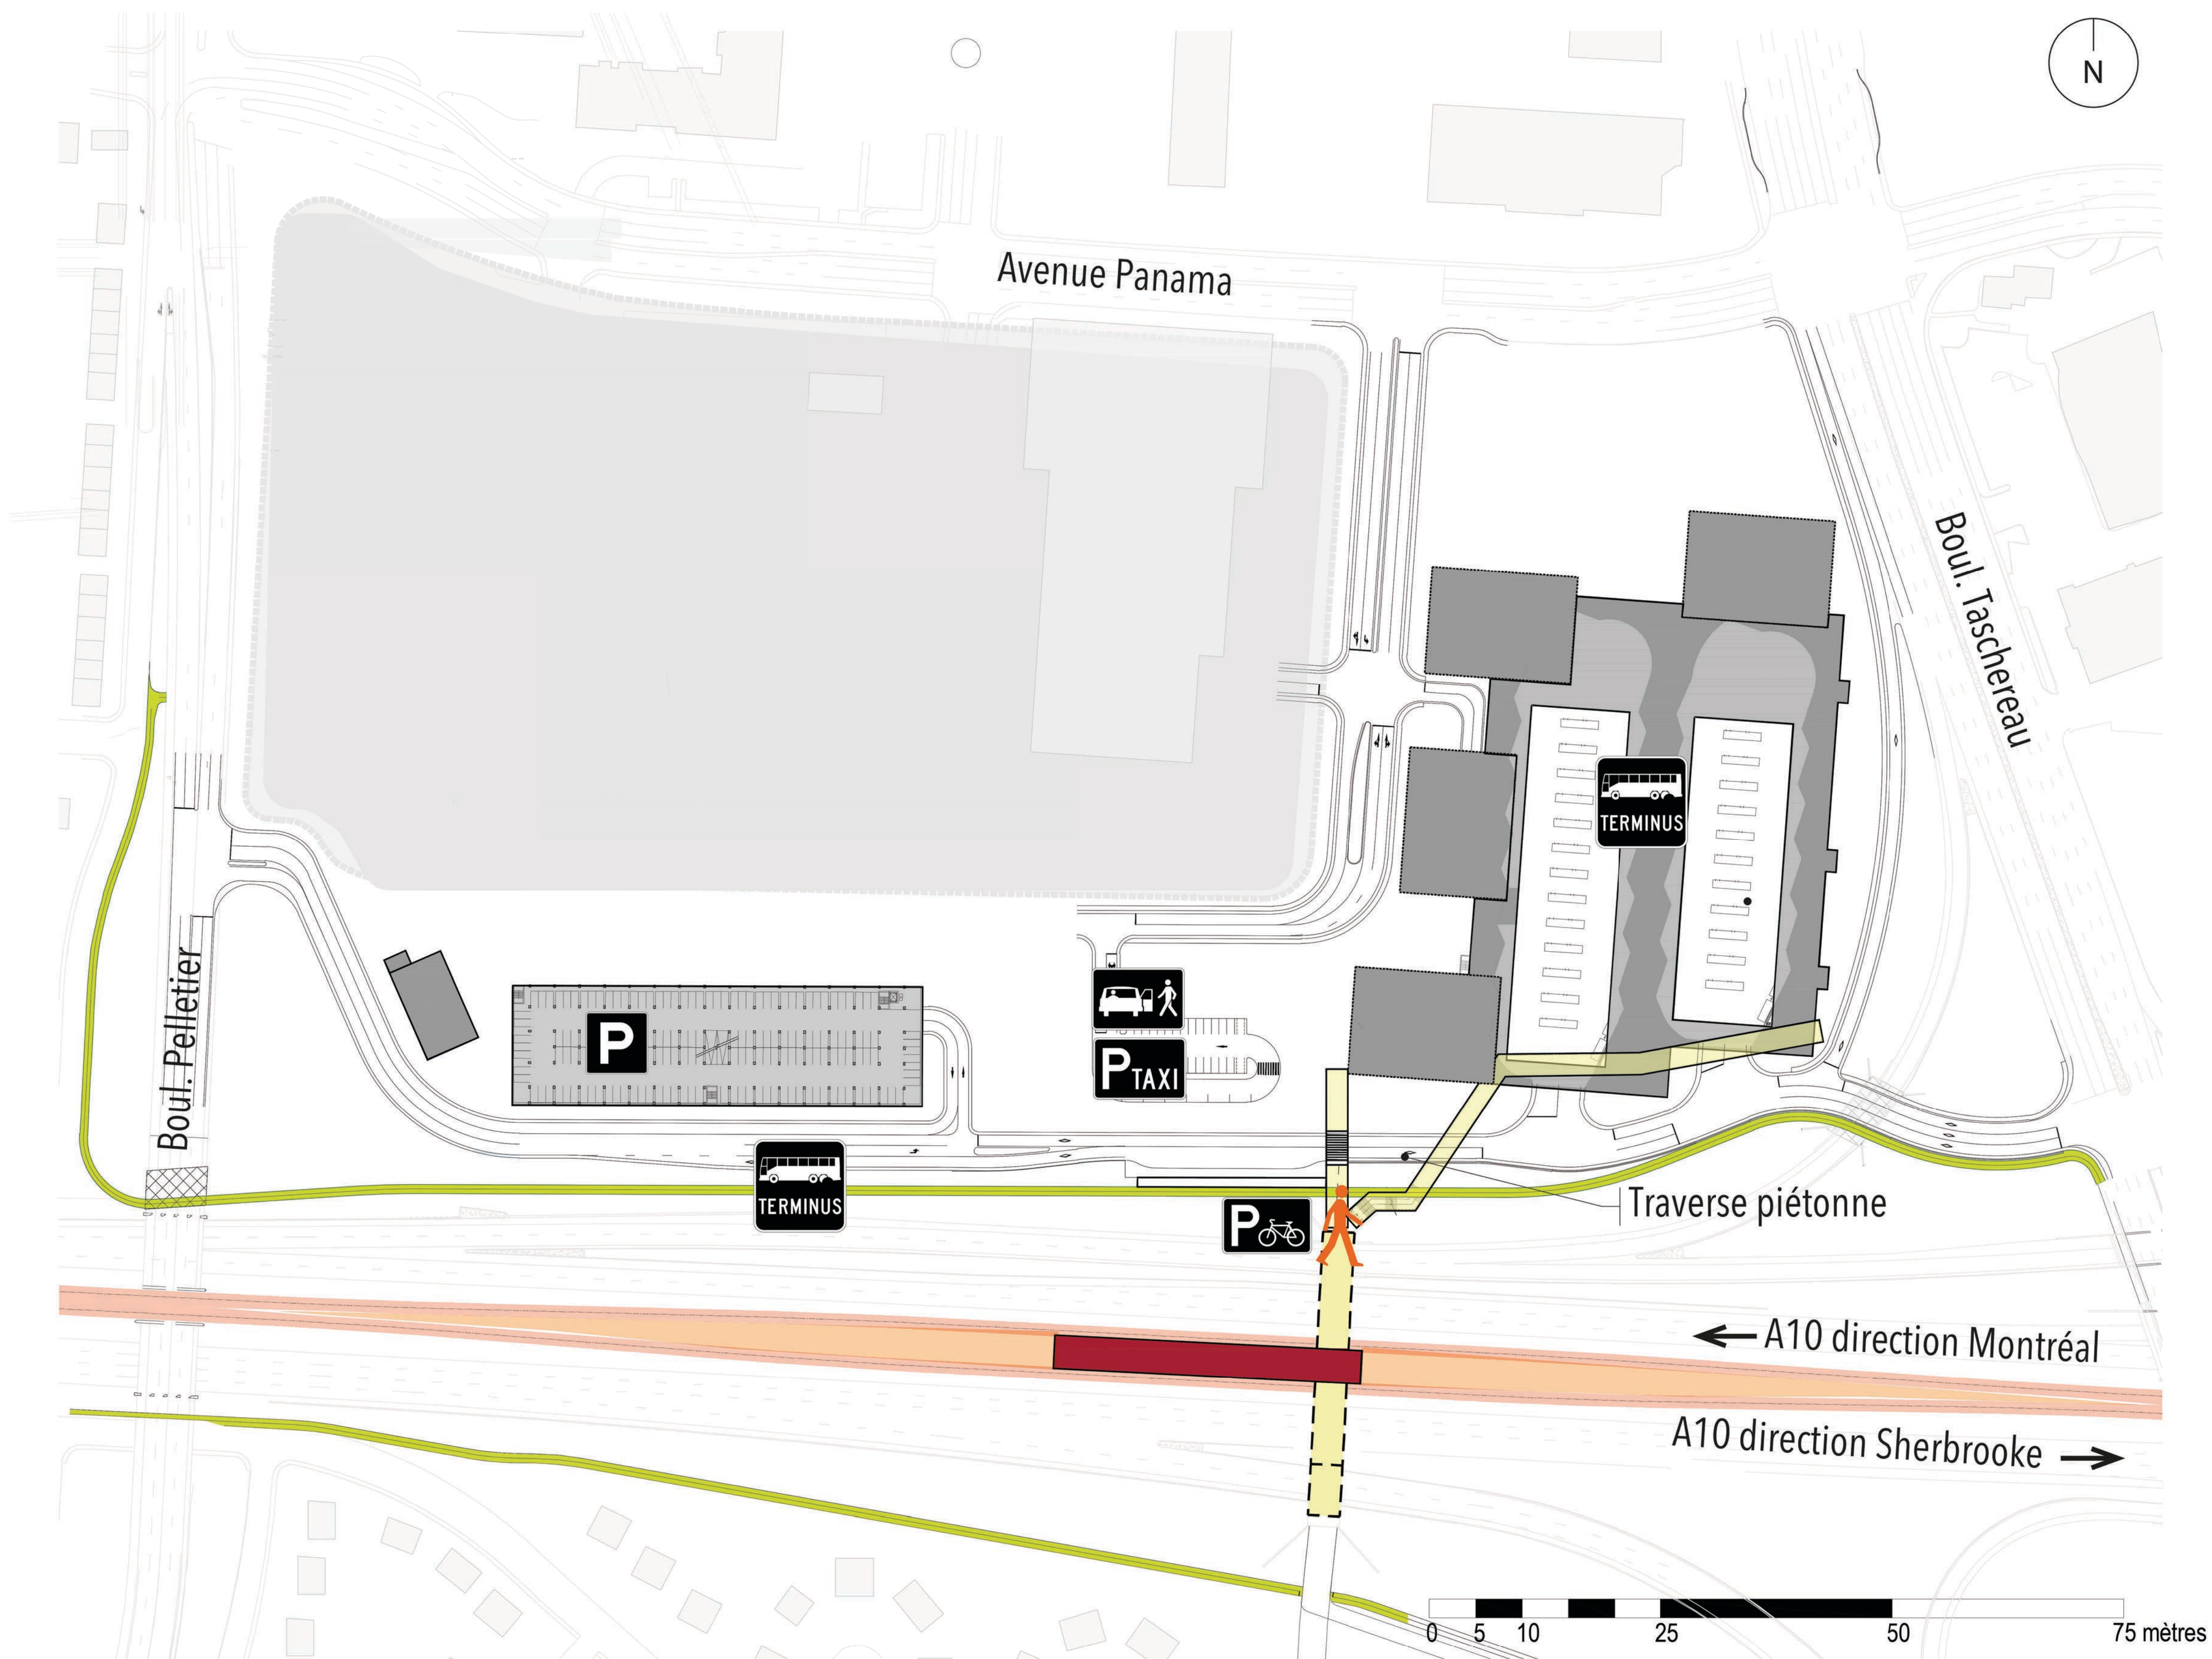

LÉGENDE


-  Quais
-  Rail
-  Accès piéton à la station
-  Connexion souterraine
-  Circulation piétonne en surface
-  Piste cyclable
-  Stationnement incitatif
-  Dépose-minute
-  Taxi, Taxi adapté, ou Taxi collectif
-  Terminus autobus
-  Stationnement vélo

PLAN DE COUPE

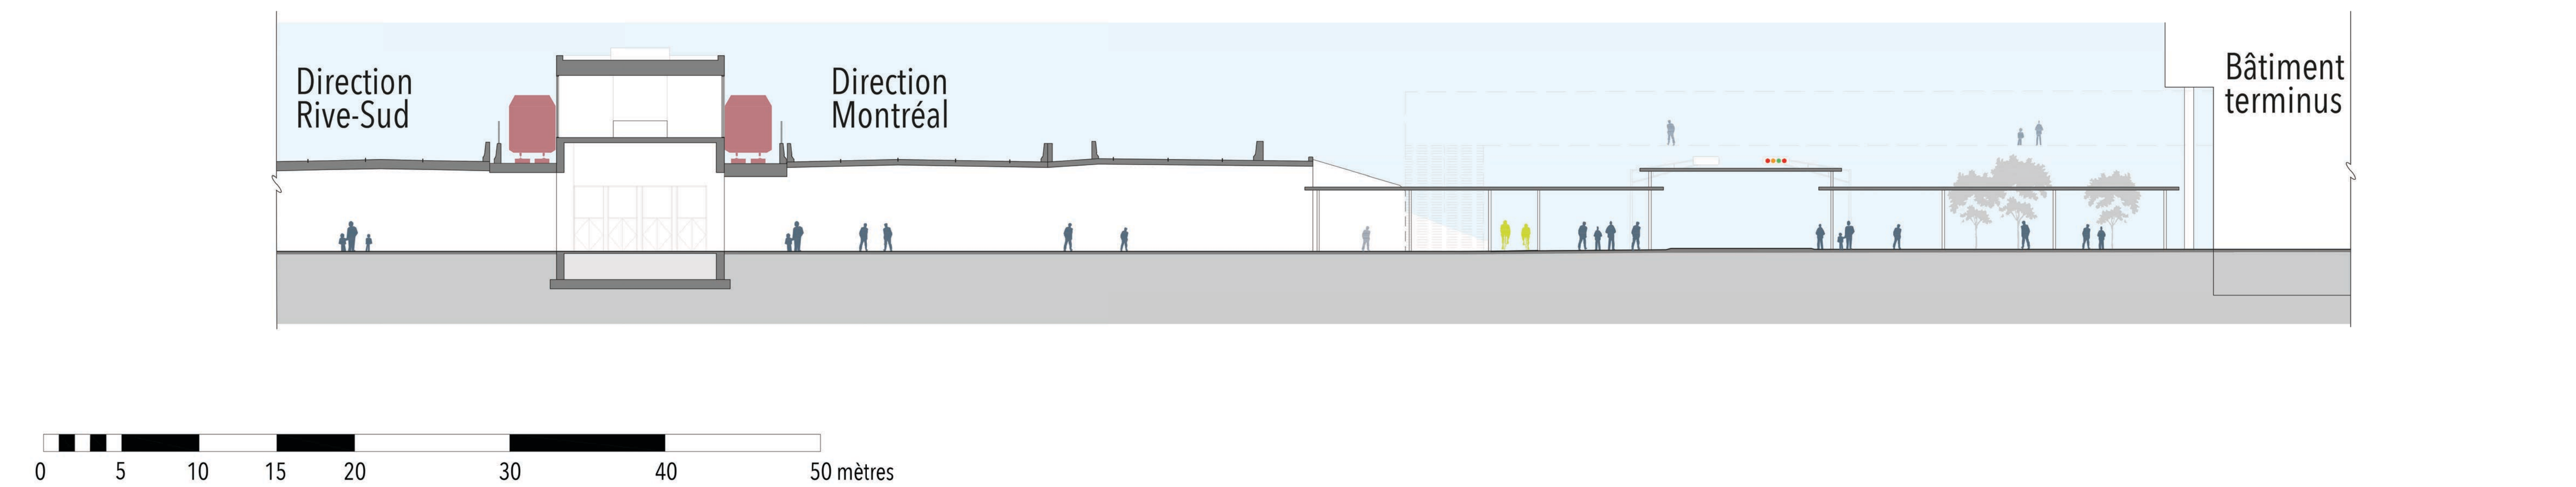

PLAN D'IMPLANTATION PRÉLIMINAIRE


STATION DU QUARTIER

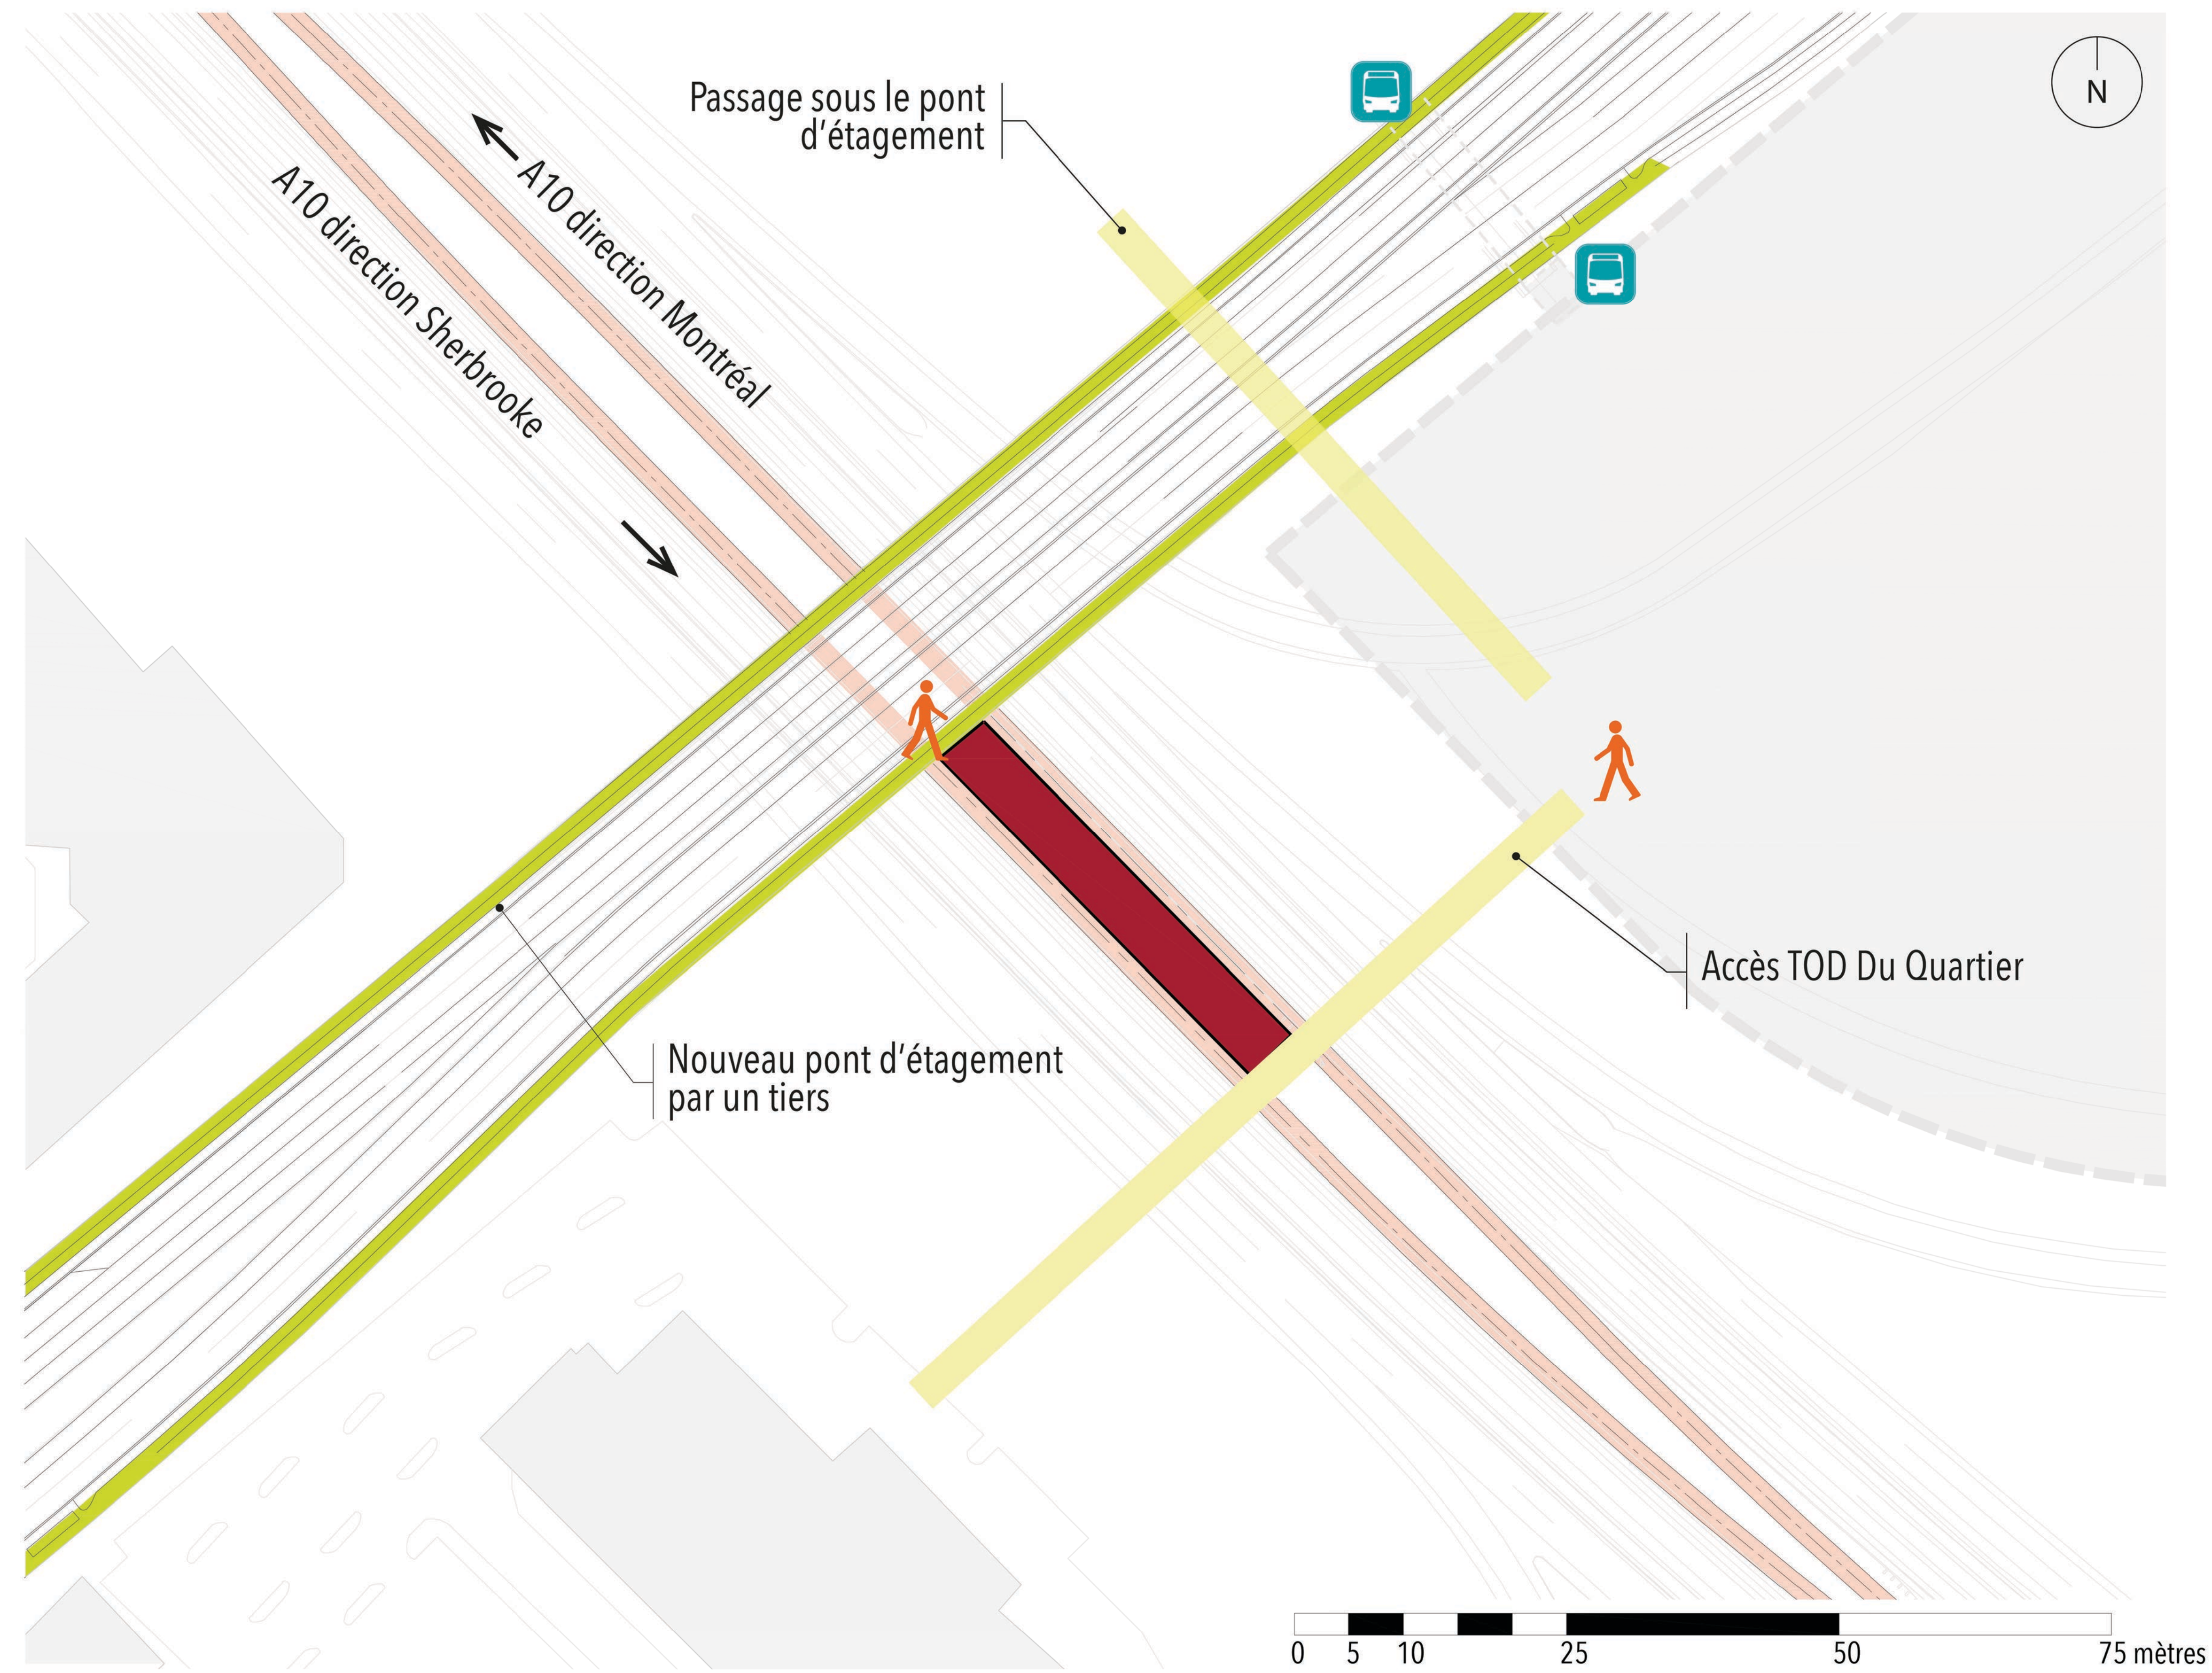

LÉGENDE


- Quais
- Rail
- Accès piéton à la station
- Circulation piétonne en surface
- Piste cyclable
- Arrêt de bus

PLAN DE COUPE

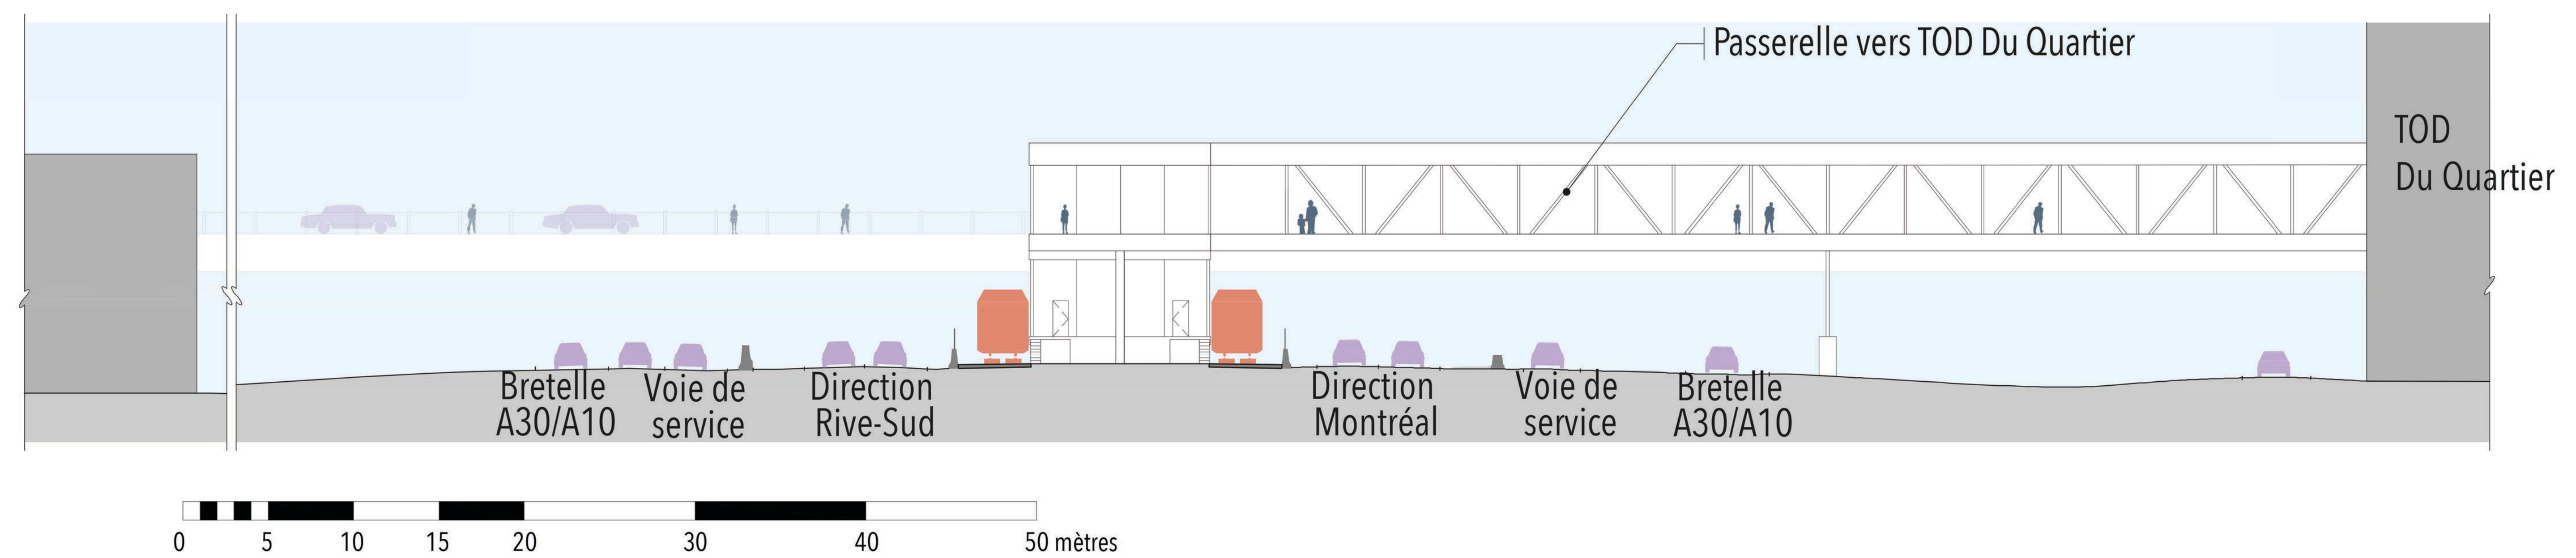

PLAN D'IMPLANTATION PRÉLIMINAIRE

STATION RIVE-SUD

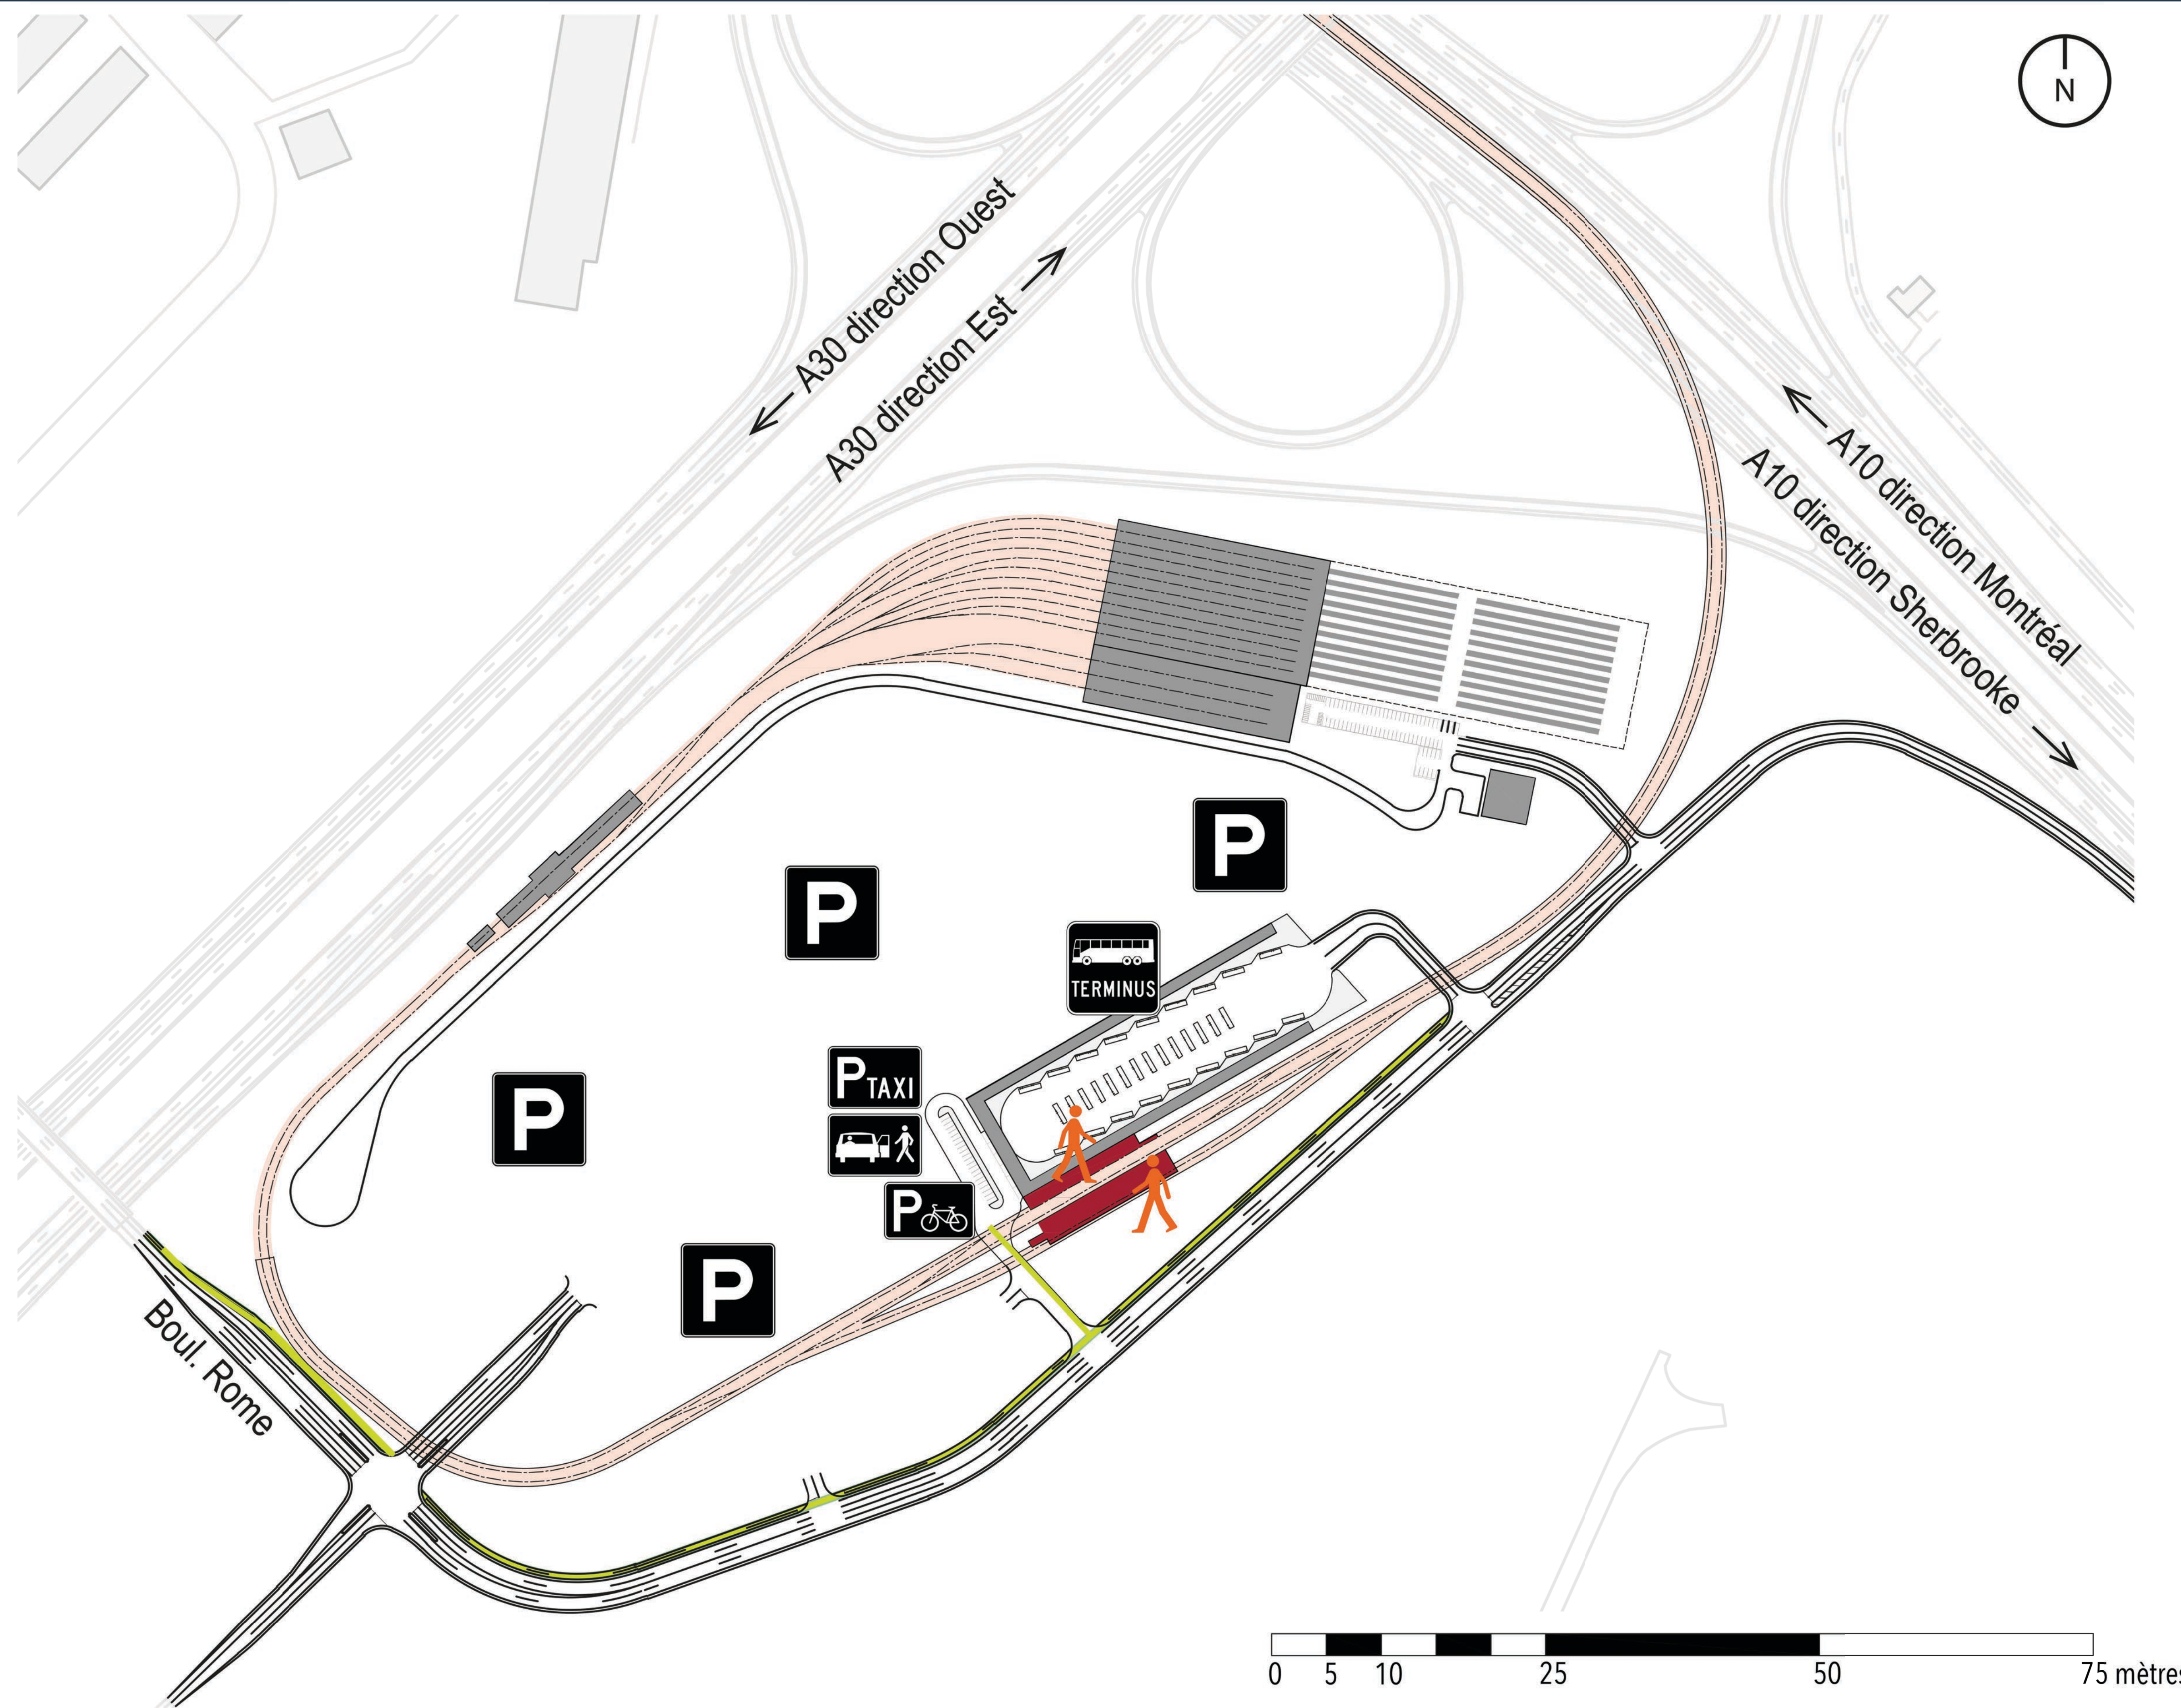

LÉGENDE

-  Quais
-  Rail
-  Accès piéton à la station
-  Piste cyclable
-  Terminus autobus
-  Dépose-minute
-  Taxi, Taxi adapté, ou Taxi collectif
-  Stationnement incitatif
-  Stationnement vélo

PLAN DE COUPE

Direction Montréal

