


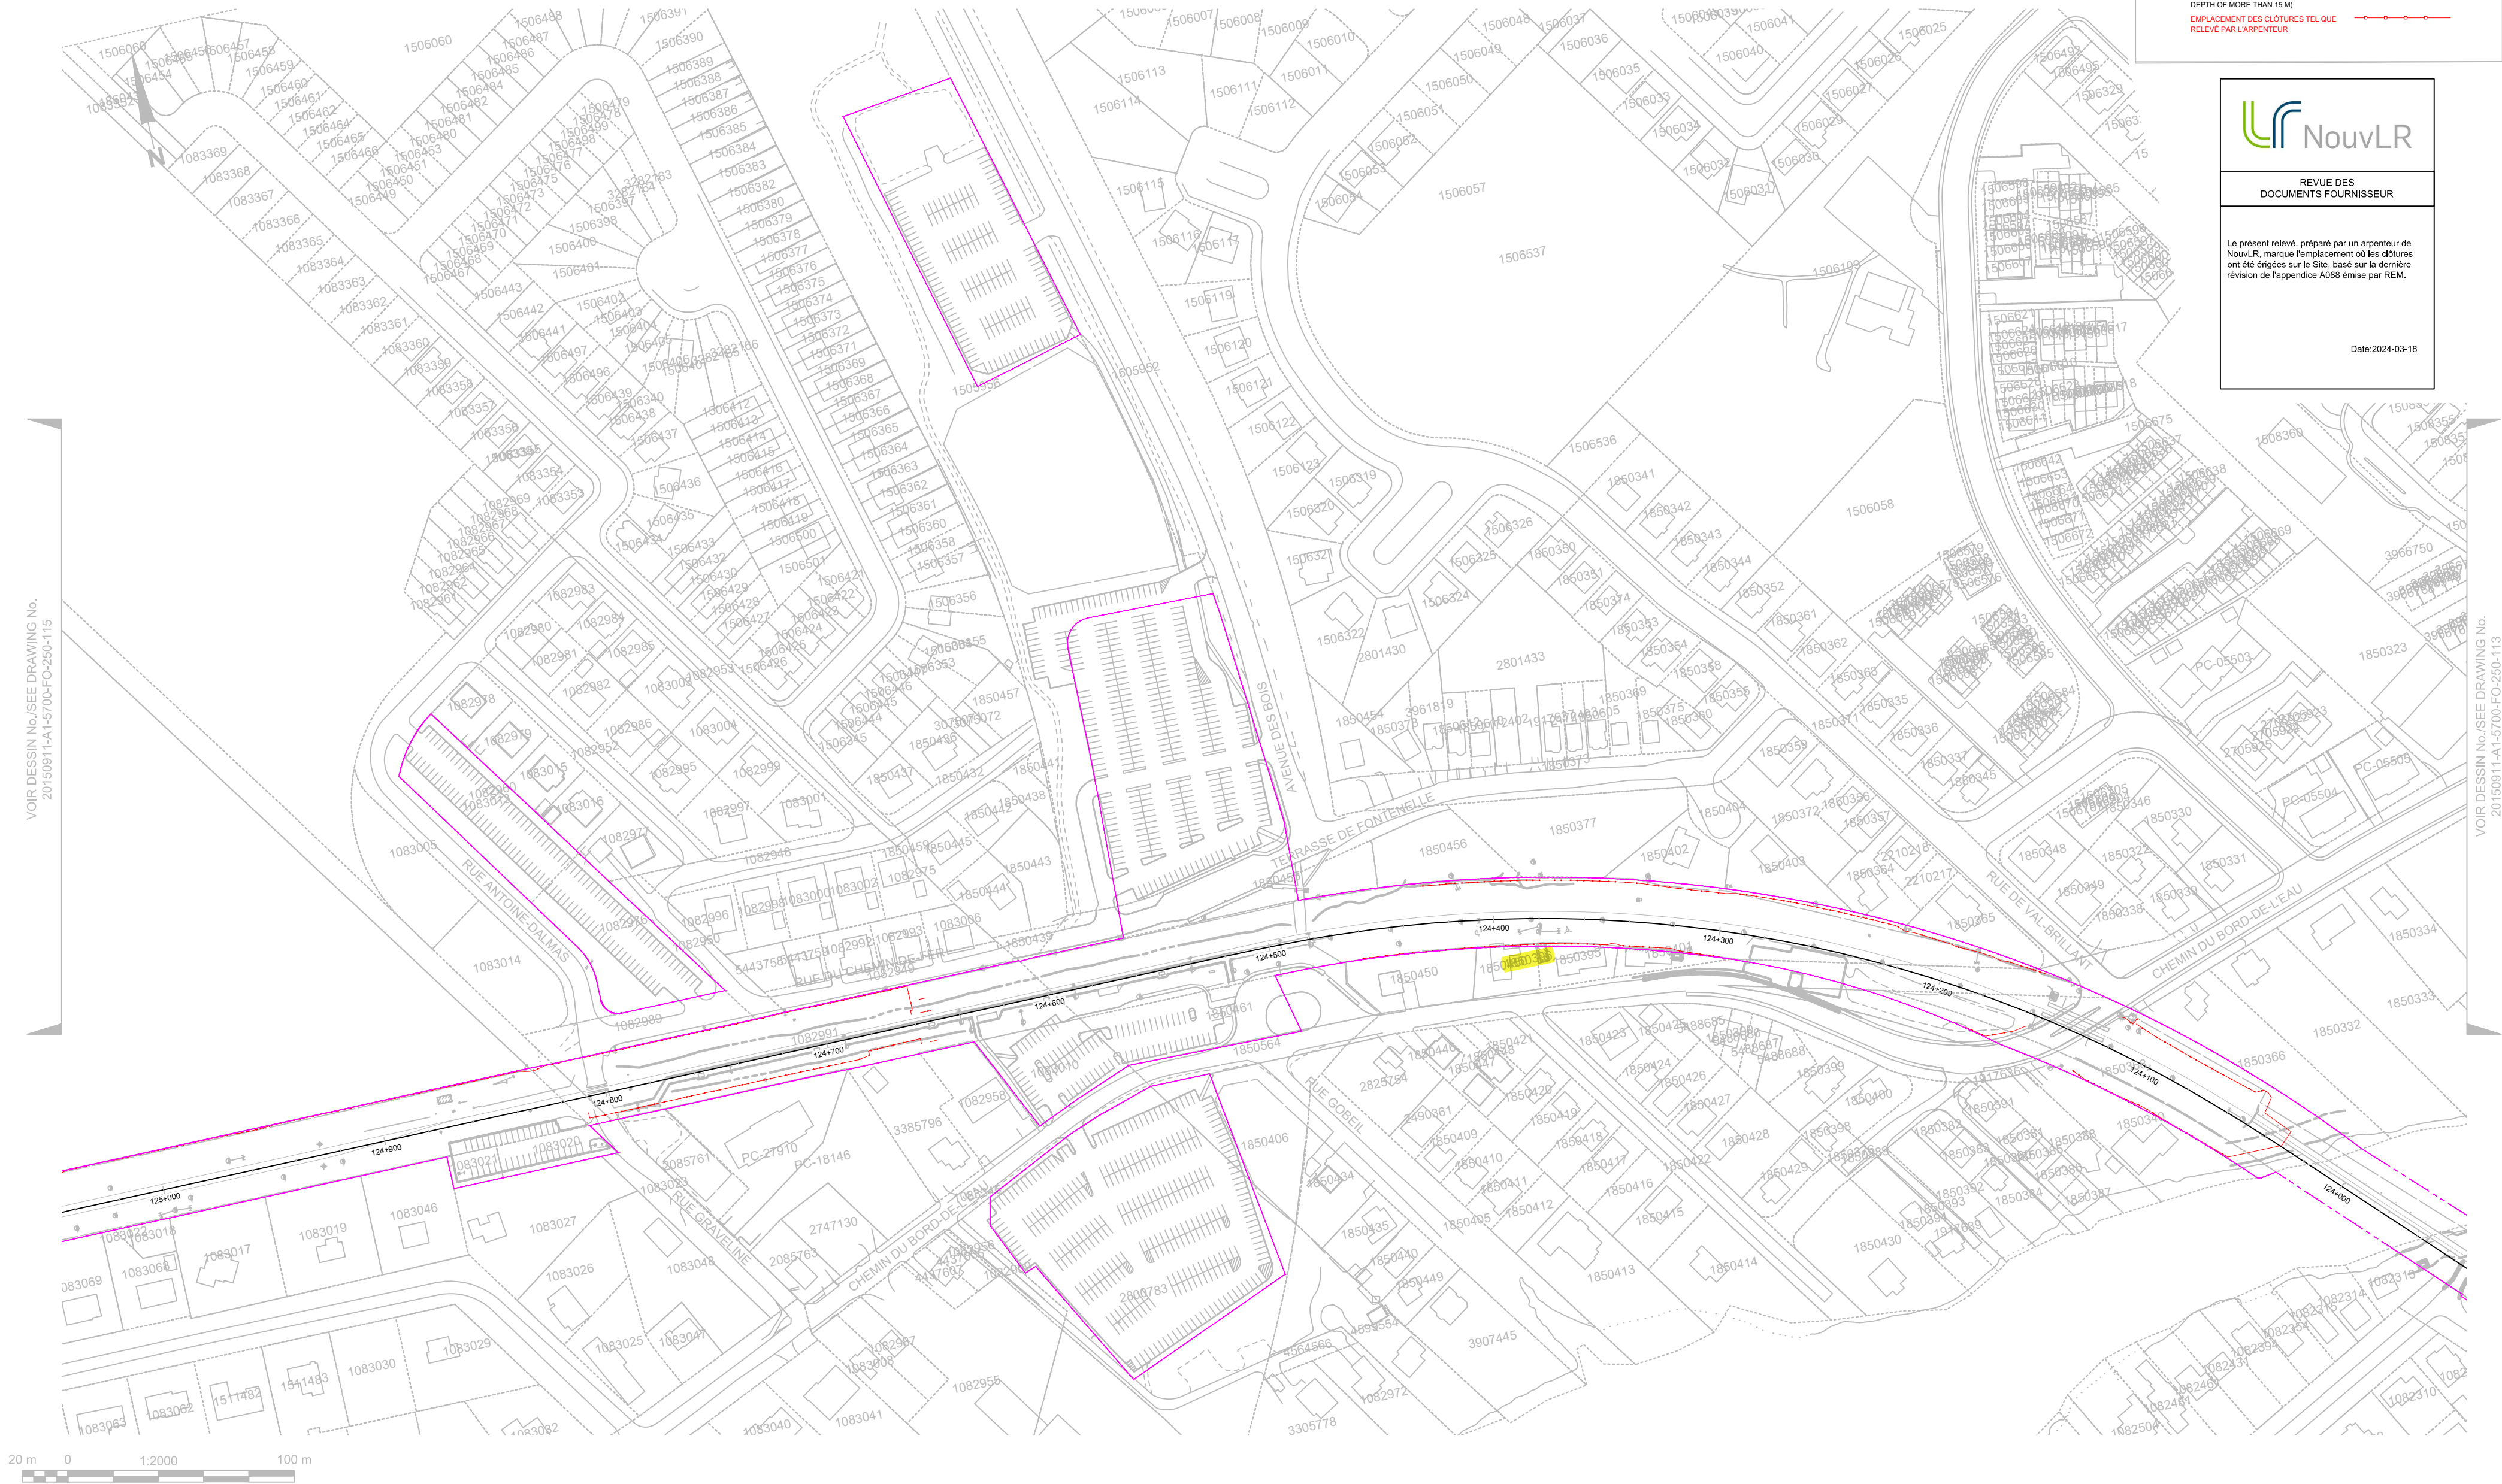

07	01-11-2021	RÉVISION GÉNÉRALE / GENERAL REVISION	DESSINÉ PAR/DRAWN BY:	CONÇU PAR/DESIGNED BY:	CE DOCUMENT NE DOIT PAS ÊTRE UTILISÉ À DES FINS DE CONSTRUCTION. ÉMIS POUR INFORMATION SEULEMENT, LES CONTRAINTES ET LES BESOINS N'ÉTANT PAS TOUS CONNUS AU MOMENT DE L'ÉMISSION. THIS DOCUMENT MUST NOT BE USED FOR CONSTRUCTION. ISSUED FOR INFORMATION ONLY, ALL CONSTRAINTS AND REQUIREMENTS NOT KNOWN AT TIME OF ISSUE.	CLIENT:  CDPQ Infra	RÉSEAU ÉLECTRIQUE MÉTROPOLITAIN ANTENNE DEUX-MONTAGNES BRANCH LIMITE DU SITE - PLAN - CH. 124+000 à 125+000 SITE LIMIT - PLAN - STA. 124+000 TO 125+000 APPENDICE A088 / APPENDIX A088					
06	21-05-2021	RÉVISION GÉNÉRALE / GENERAL REVISION	N. Attfield, Dess.	A. El-Hadj/Moussa, Ing.								
05	20-12-2019	RÉVISION GÉNÉRALE / GENERAL REVISION	VÉRIFIÉ PAR/VERIFIED BY:	APPROUVÉ PAR/APPROVED BY:								
04	31-05-2017	VERSION FINALE / FINAL VERSION	M. Lafortune, Ing.	G. Lavoie, Ing.								
03	02-05-2017	VERSION FINALE / FINAL VERSION	ÉCHELLE/SCALE:	DATE:								
02	04-04-2017	RÉVISION GÉNÉRALE / GENERAL REVISION	1:2000	04-04-2017								
REV.	DATE	ÉMIS / ISSUED						DESSIN No./DRAWING No.: 20150911-A1-5700-FO-250-114		DIS. FO	REV 07	14 / 20